



|   |                      |
|---|----------------------|
| 図面名称  | ホール平面図               |
| 縮尺  | A4 1:100             |
| 催事名   | シアター ナナメ<br>配信あり116席 |
| 日付  |                      |
|  SHIBUYA QWS スクランプルホール<br>渋谷区渋谷2-24-12 15F |                      |

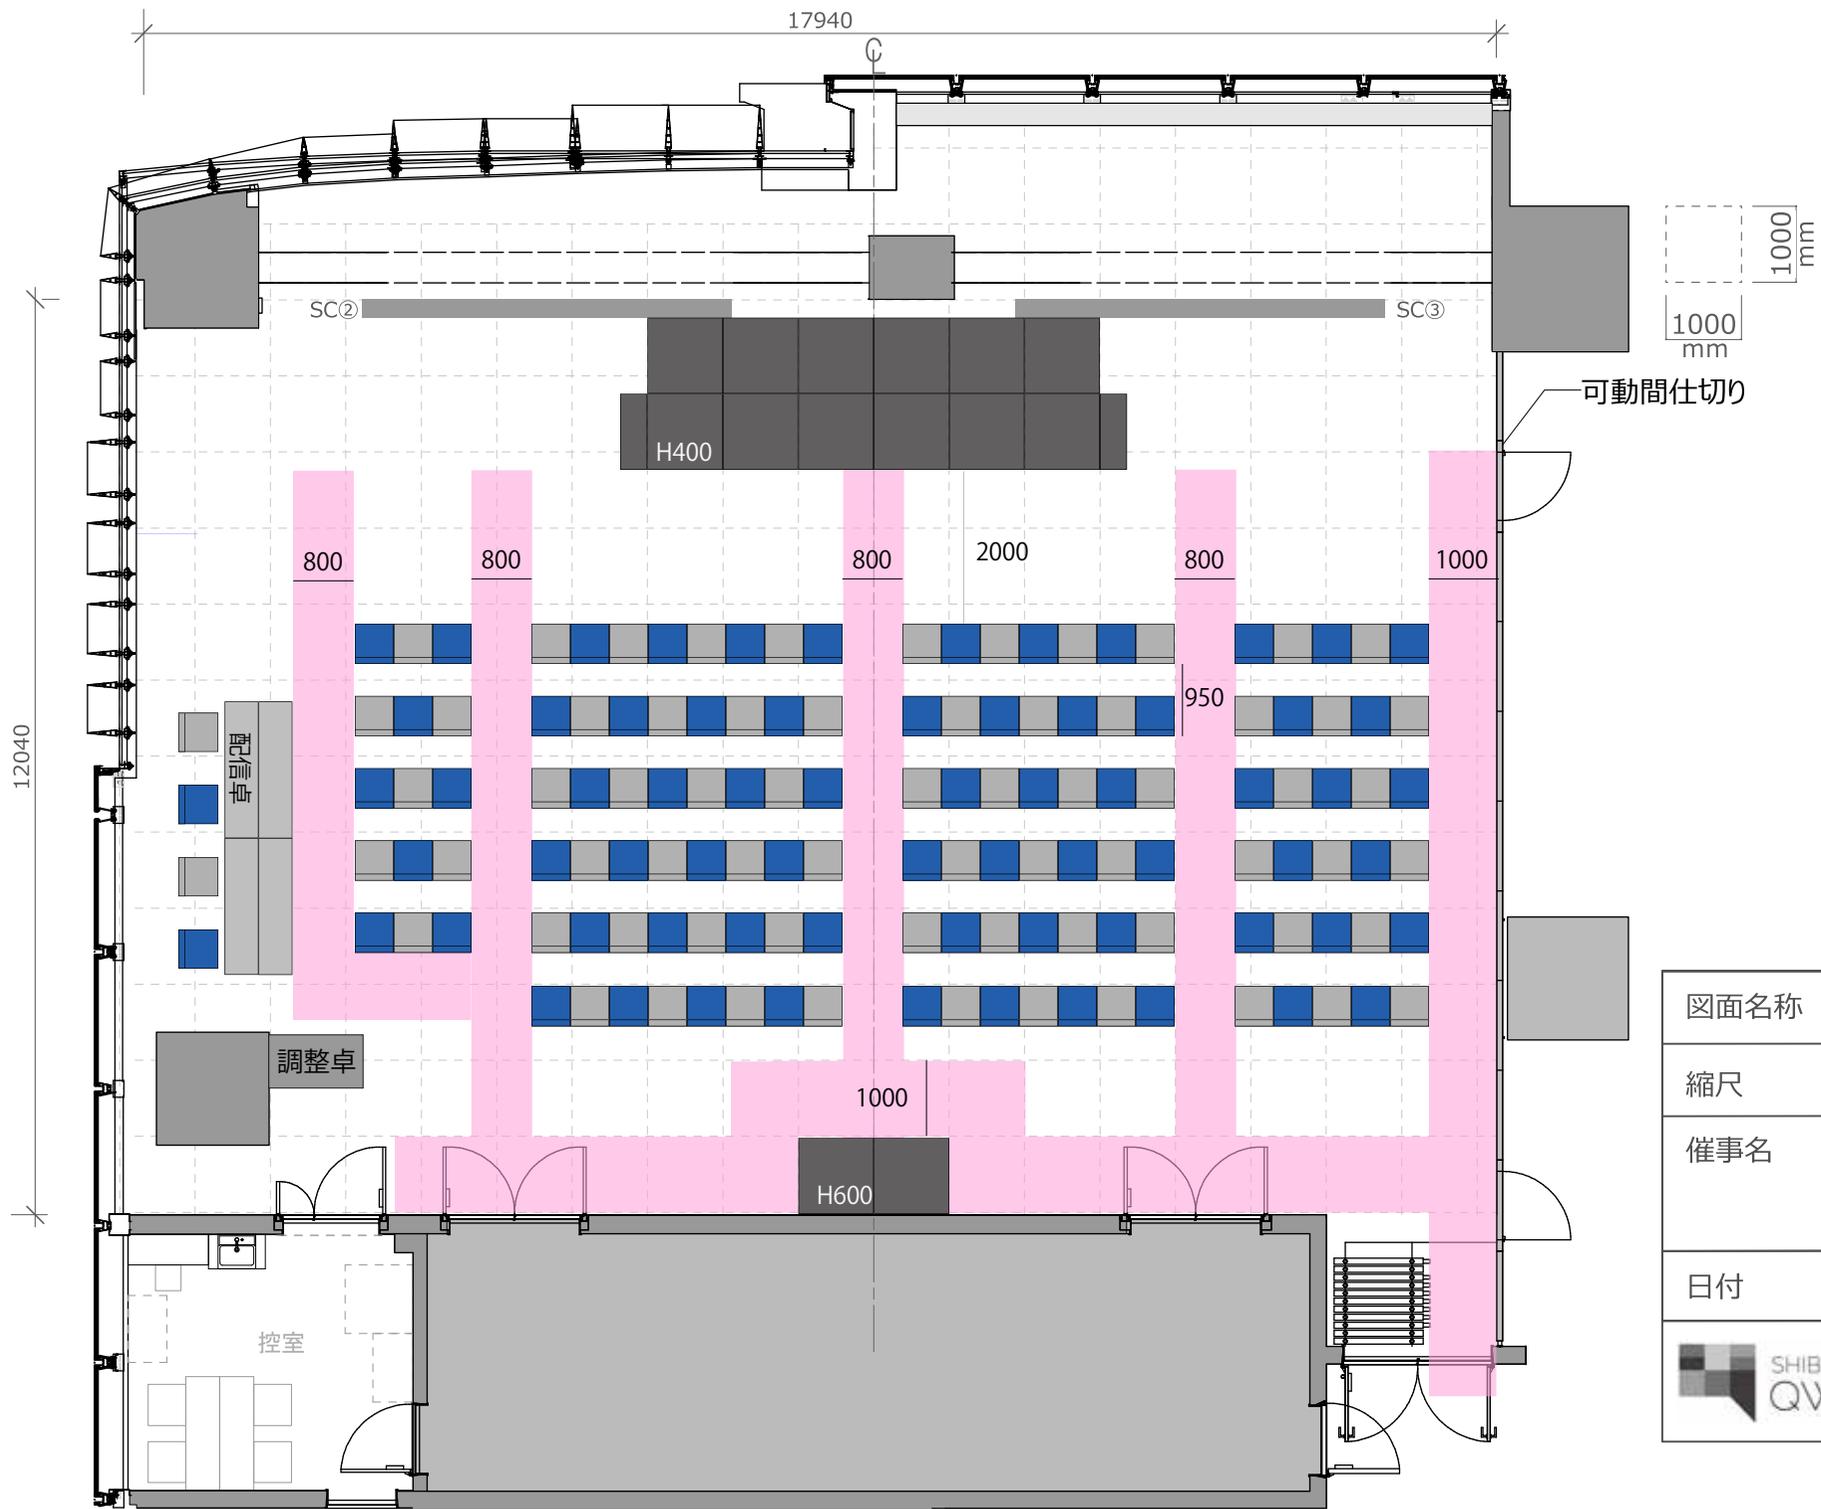

|   |                   |
|---|-------------------|
| 図面名称  | ホール平面図            |
| 縮尺  | A4 1:100          |
| 催事名   | シアター横<br>配信あり135席 |
| 日付  |                   |
|  SHIBUYA QWS スクランプルホール<br>渋谷区渋谷2-24-12 15F |                   |

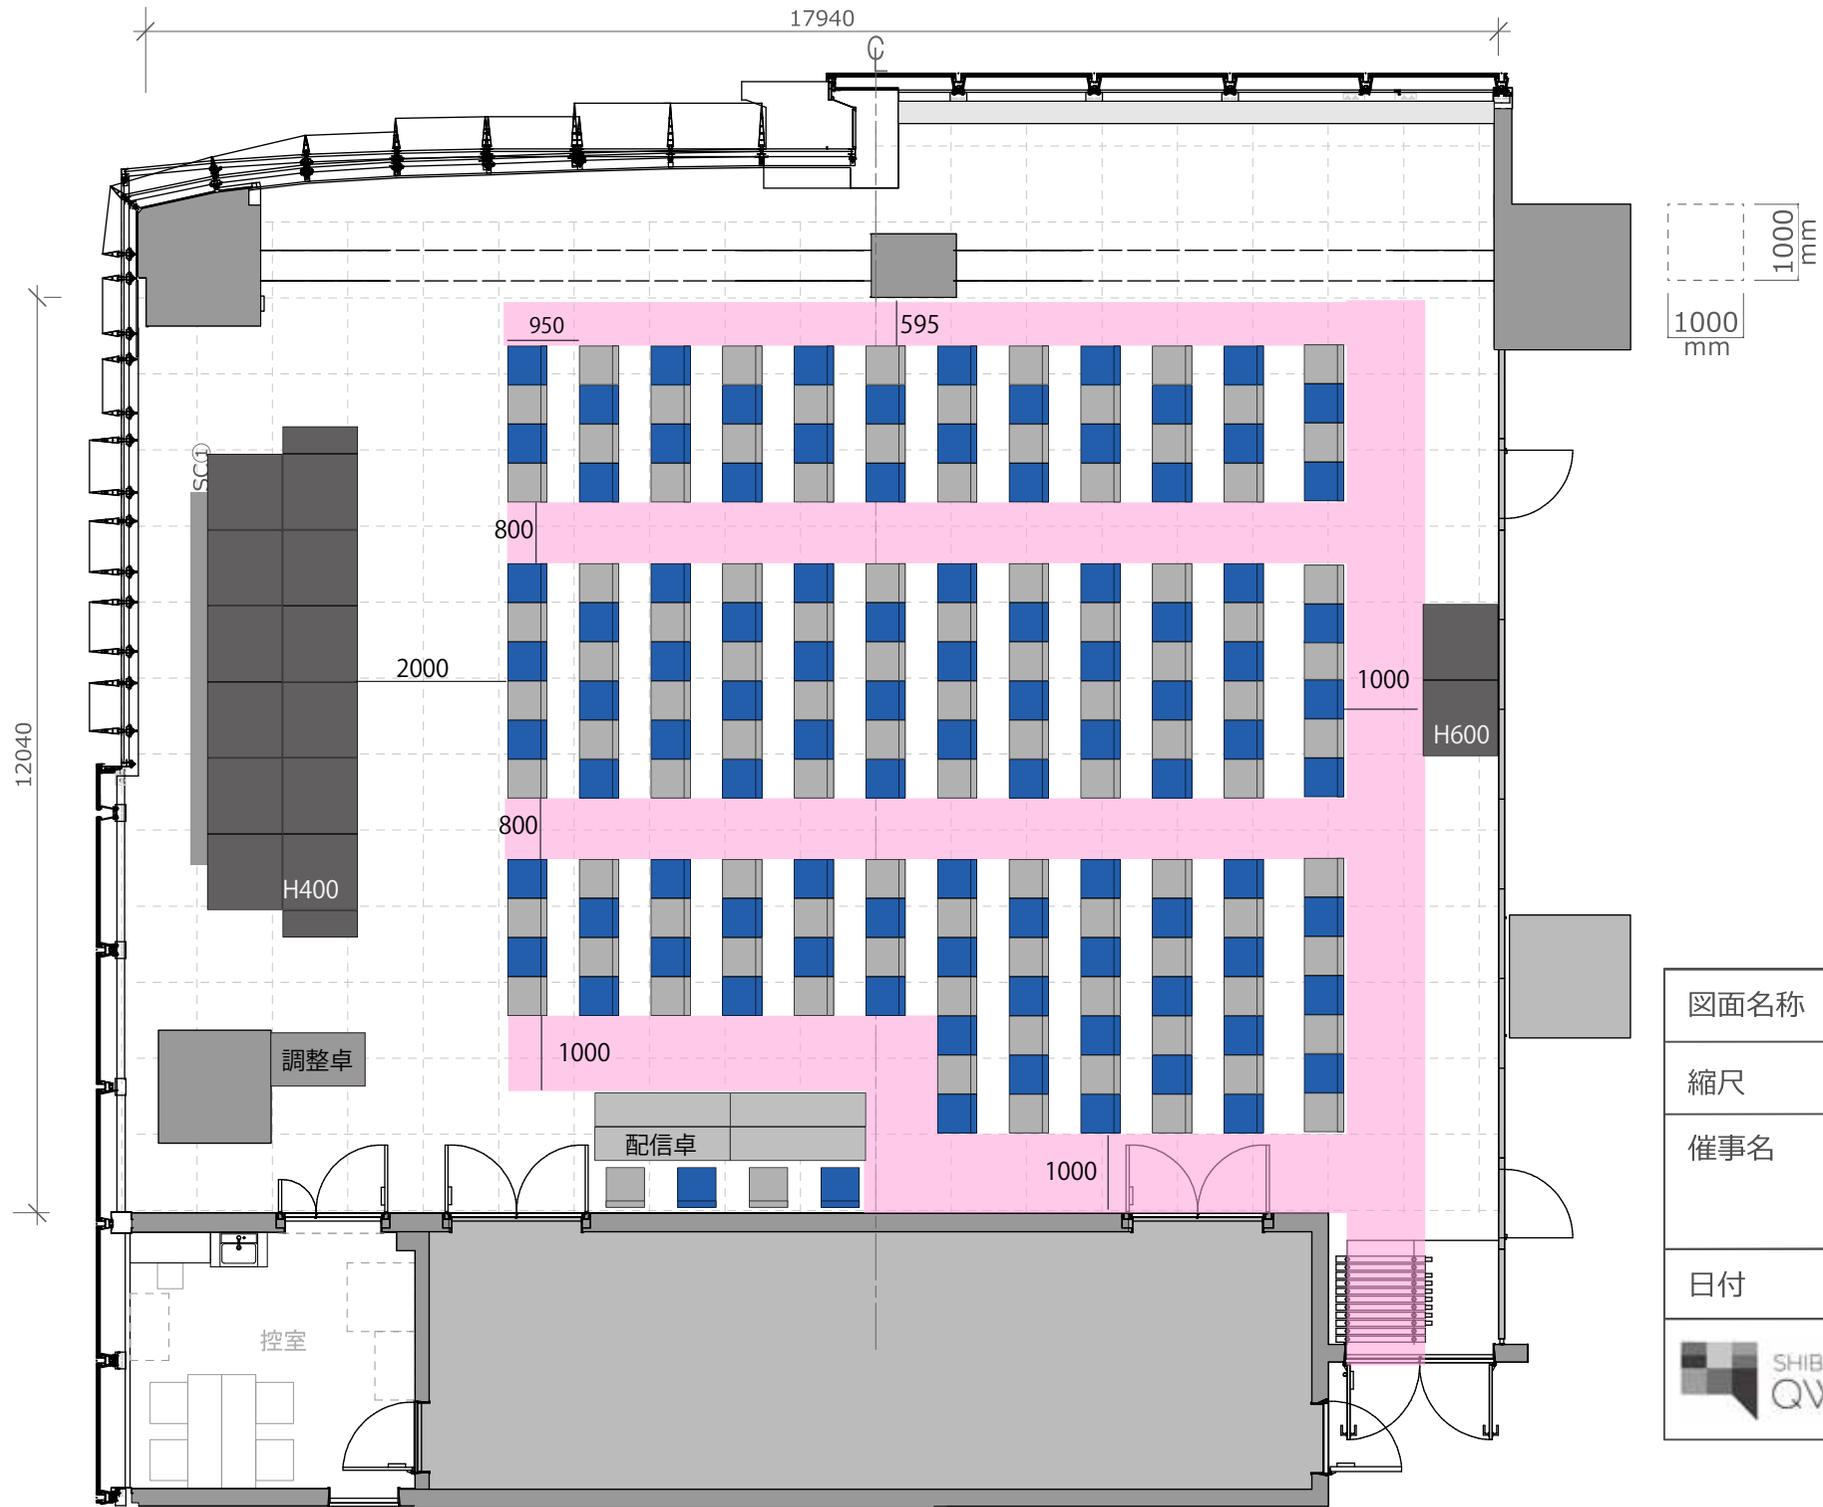

|   |                   |
|---|-------------------|
| 図面名称  | ホール平面図            |
| 縮尺  | A4 1:100          |
| 催事名   | シアター縦<br>配信あり186席 |
| 日付  |                   |
|  SHIBUYA QWS スクランプルホール<br>渋谷区渋谷2-24-12 15F |                   |