



図面名称	ホール平面図
縮尺	A4 1:100
催事名	シアター ナナメ 200席
日付	
 SHIBUYA QWS スクランプルホール 渋谷区渋谷2-24-12 15F	

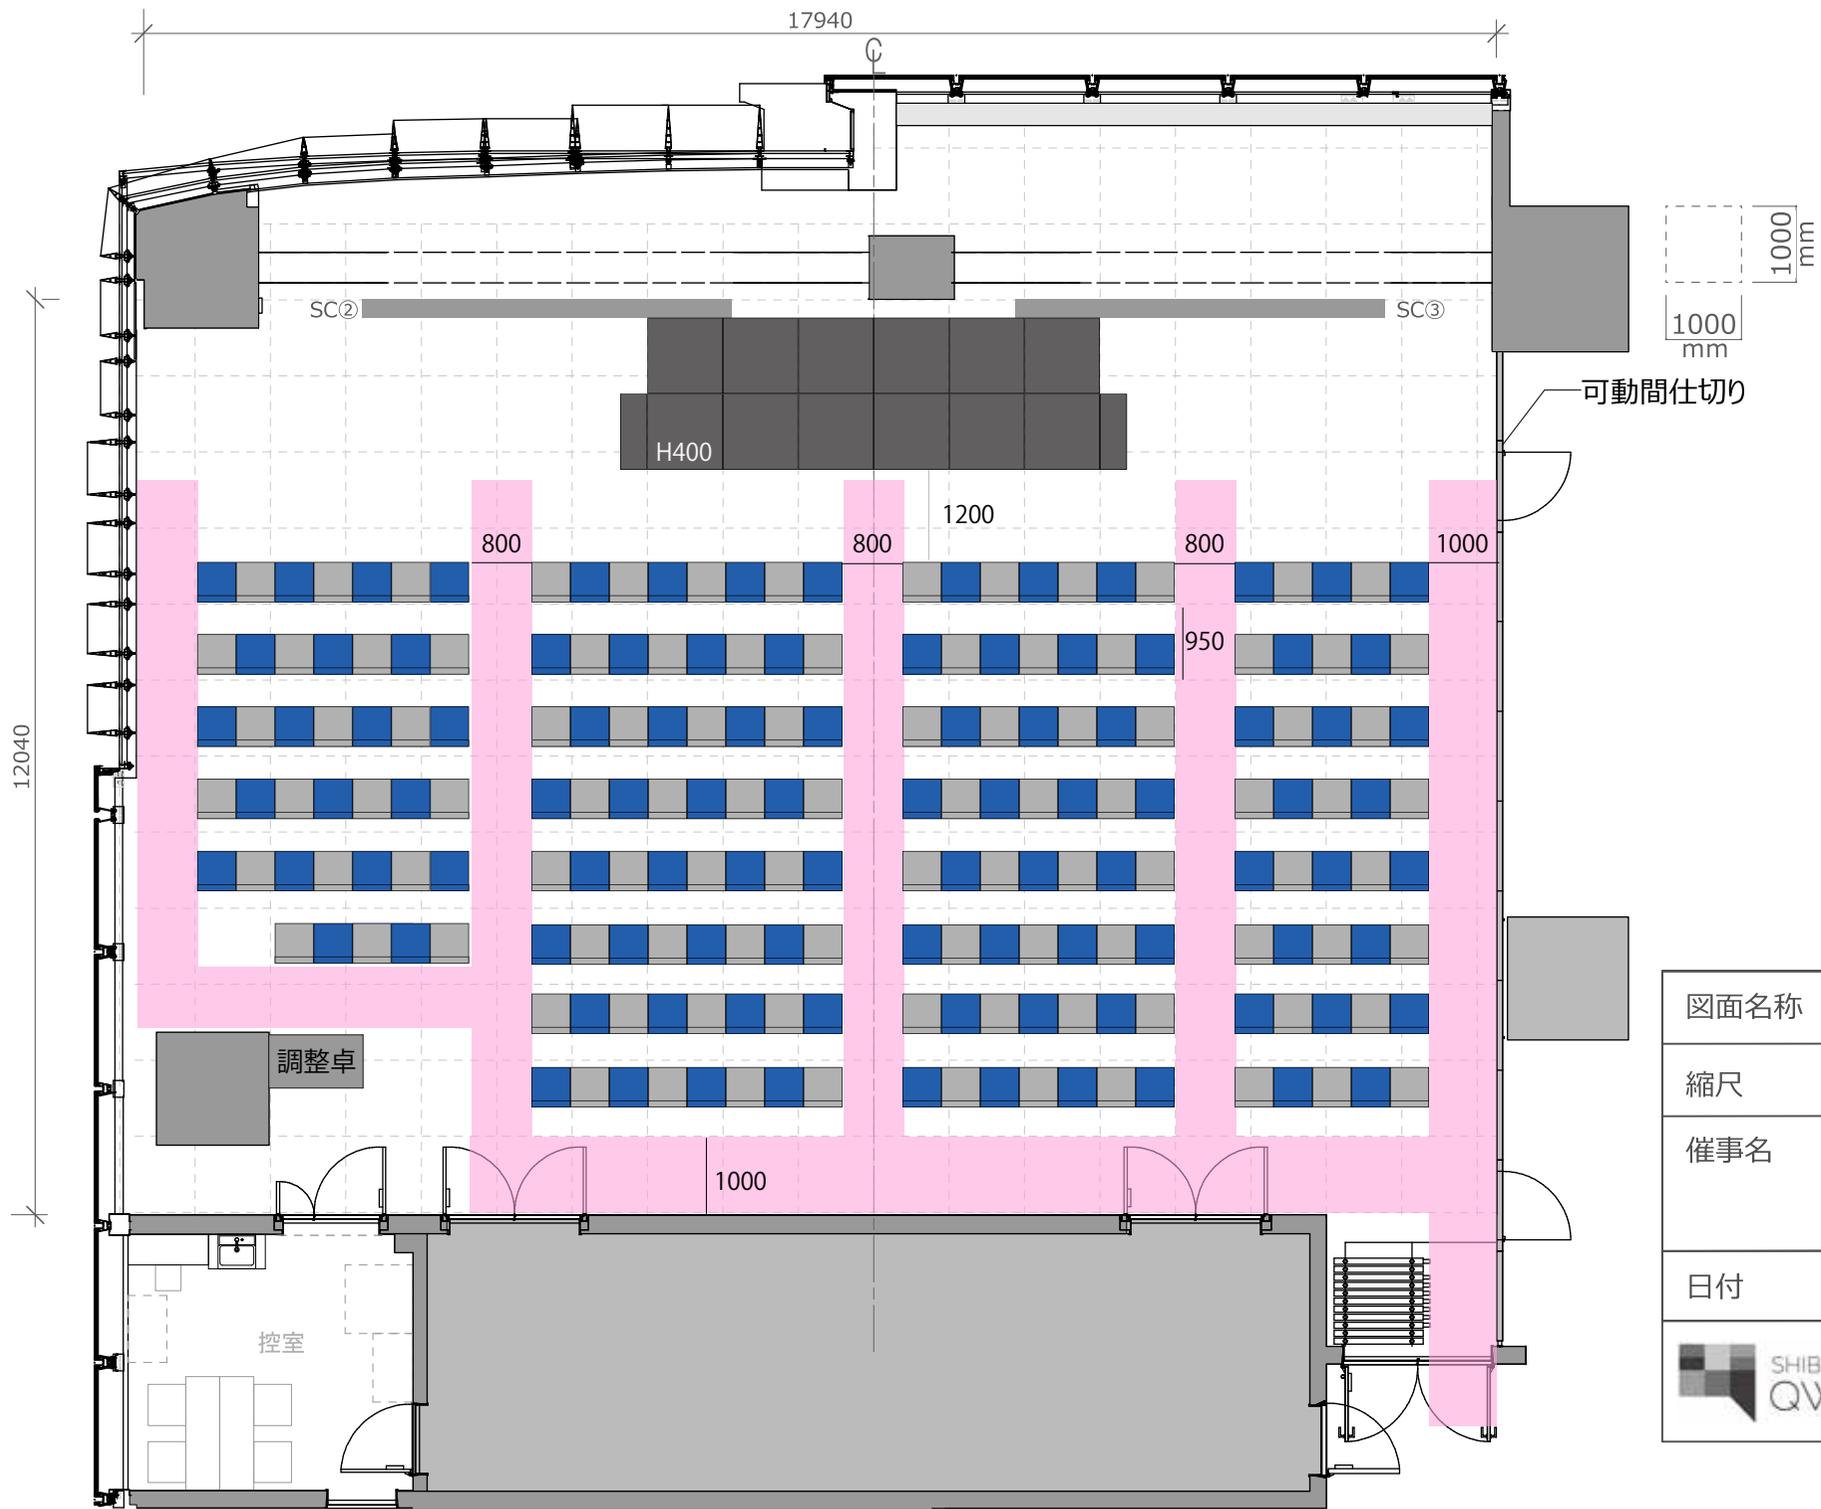

図面名称	ホール平面図
縮尺	A4 1:100
催事名	シアター 横 200席
日付	
 SHIBUYA QWS スクランプルホール 渋谷区渋谷2-24-12 15F	

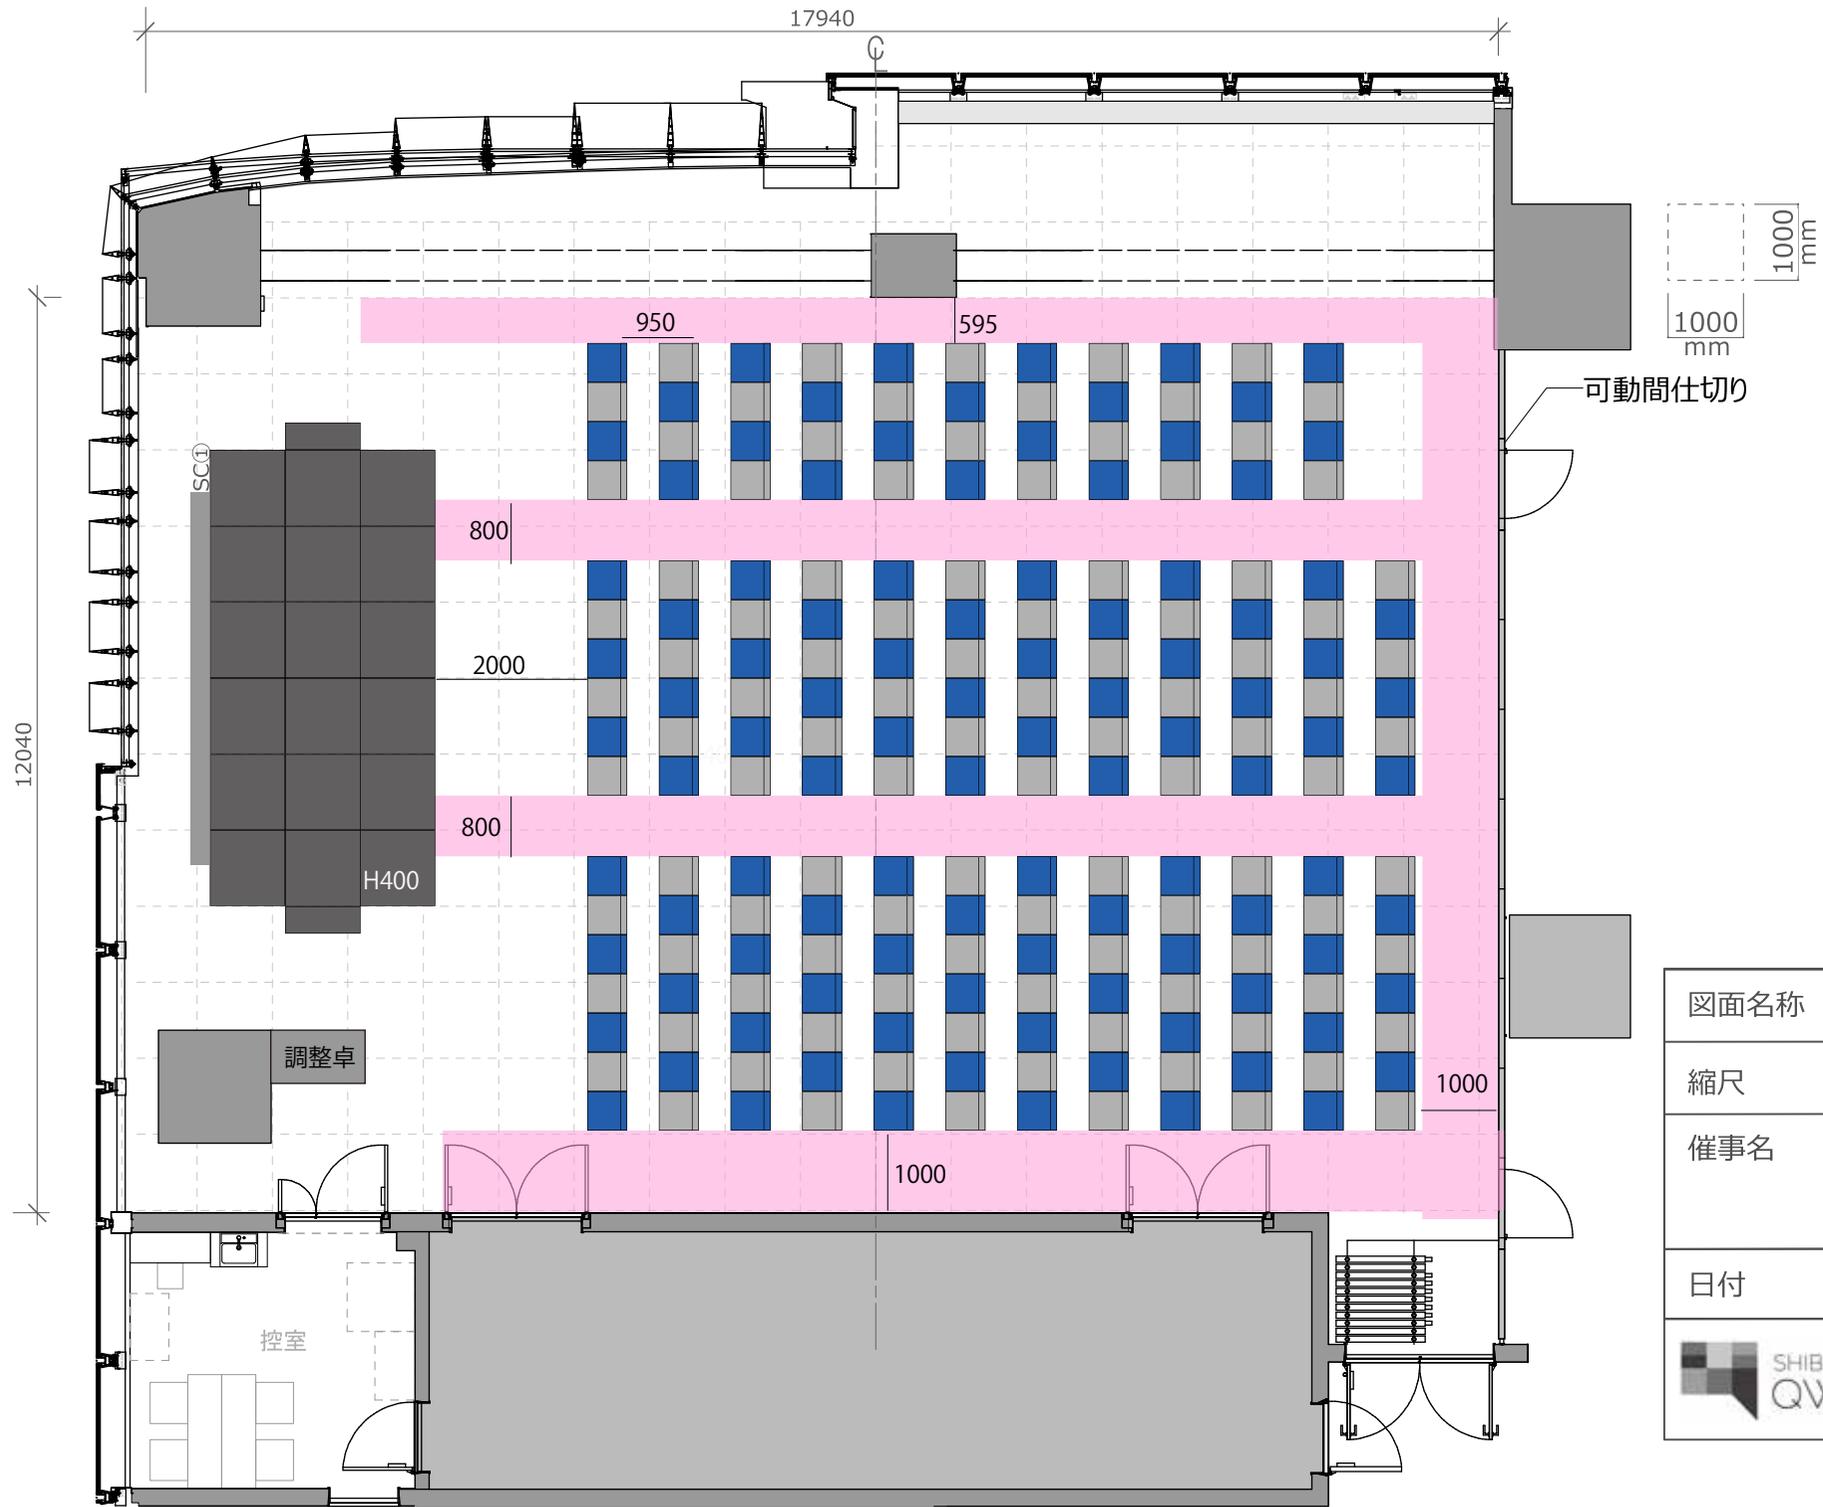

図面名称	ホール平面図
縮尺	A4 1:100
催事名	シアター 縦 200席
日付	
 SHIBUYA QWS スクランプルホール 渋谷区渋谷2-24-12 15F	