


可動間仕切り

図面名称	ホール平面図
縮尺	A4 1:100
催事名	スクール縦 120席(机40台)
日付	
 SHIBUYA QWS スクランプルホール 渋谷区渋谷2-24-12 15F	

2019年10月現在  
 ※上記内容は、予告なく変更される可能性がありますのでご了承ください。

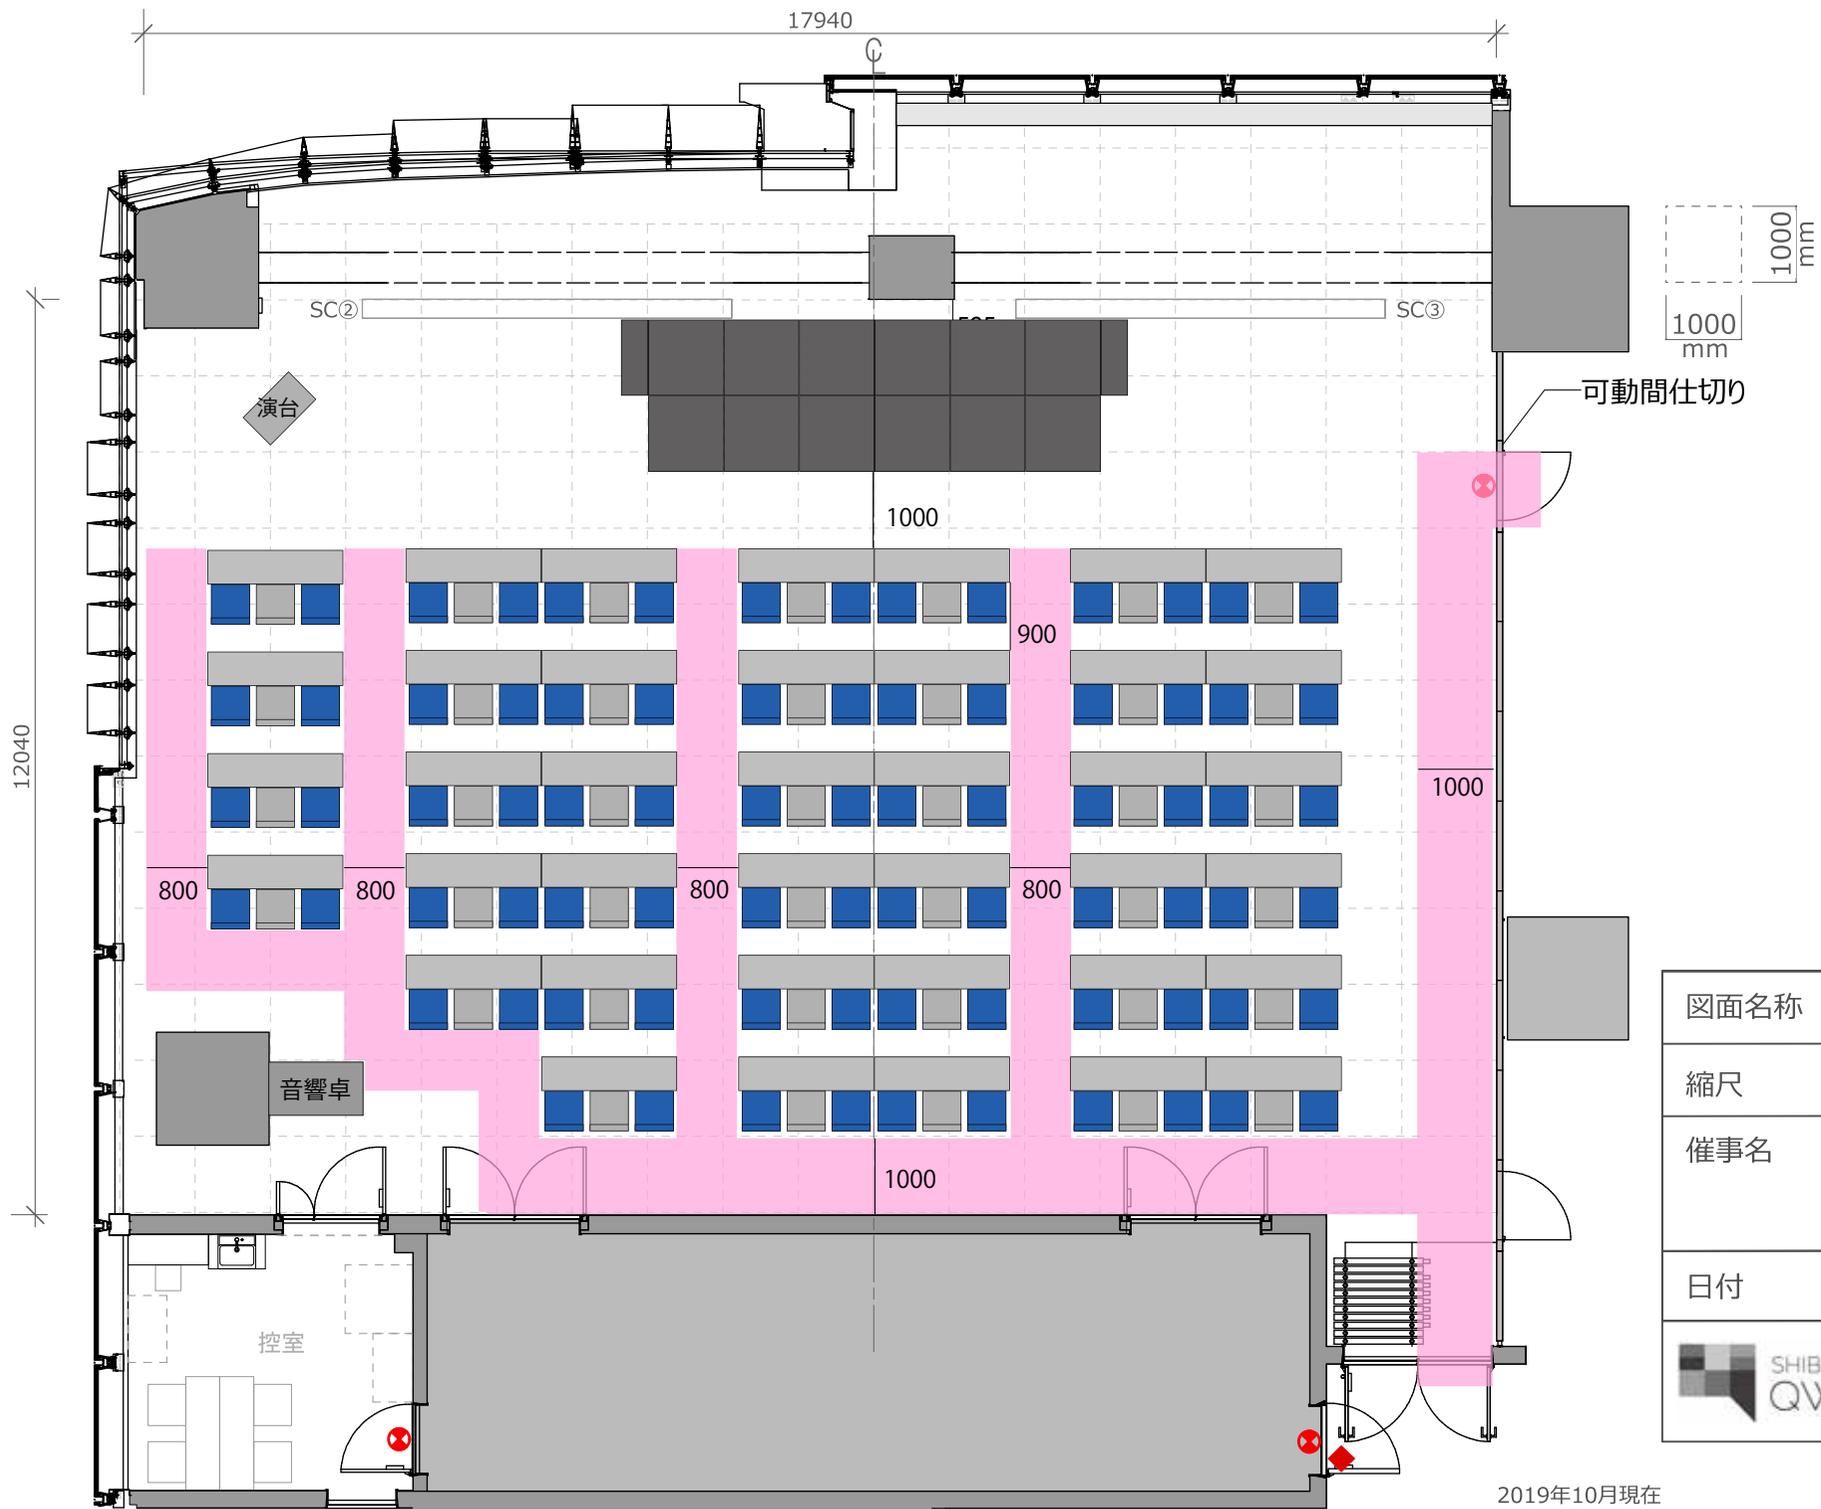

図面名称	ホール平面図
縮尺	A4 1:100
催事名	スクール横 117席(机39台)
日付	
 SHIBUYA QWS スクランプルホール 渋谷区渋谷2-24-12 15F	

2019年10月現在  
 ※上記内容は、予告なく変更される可能性がありますのでご了承ください。