

	カーテン
	ロールカーテン

 

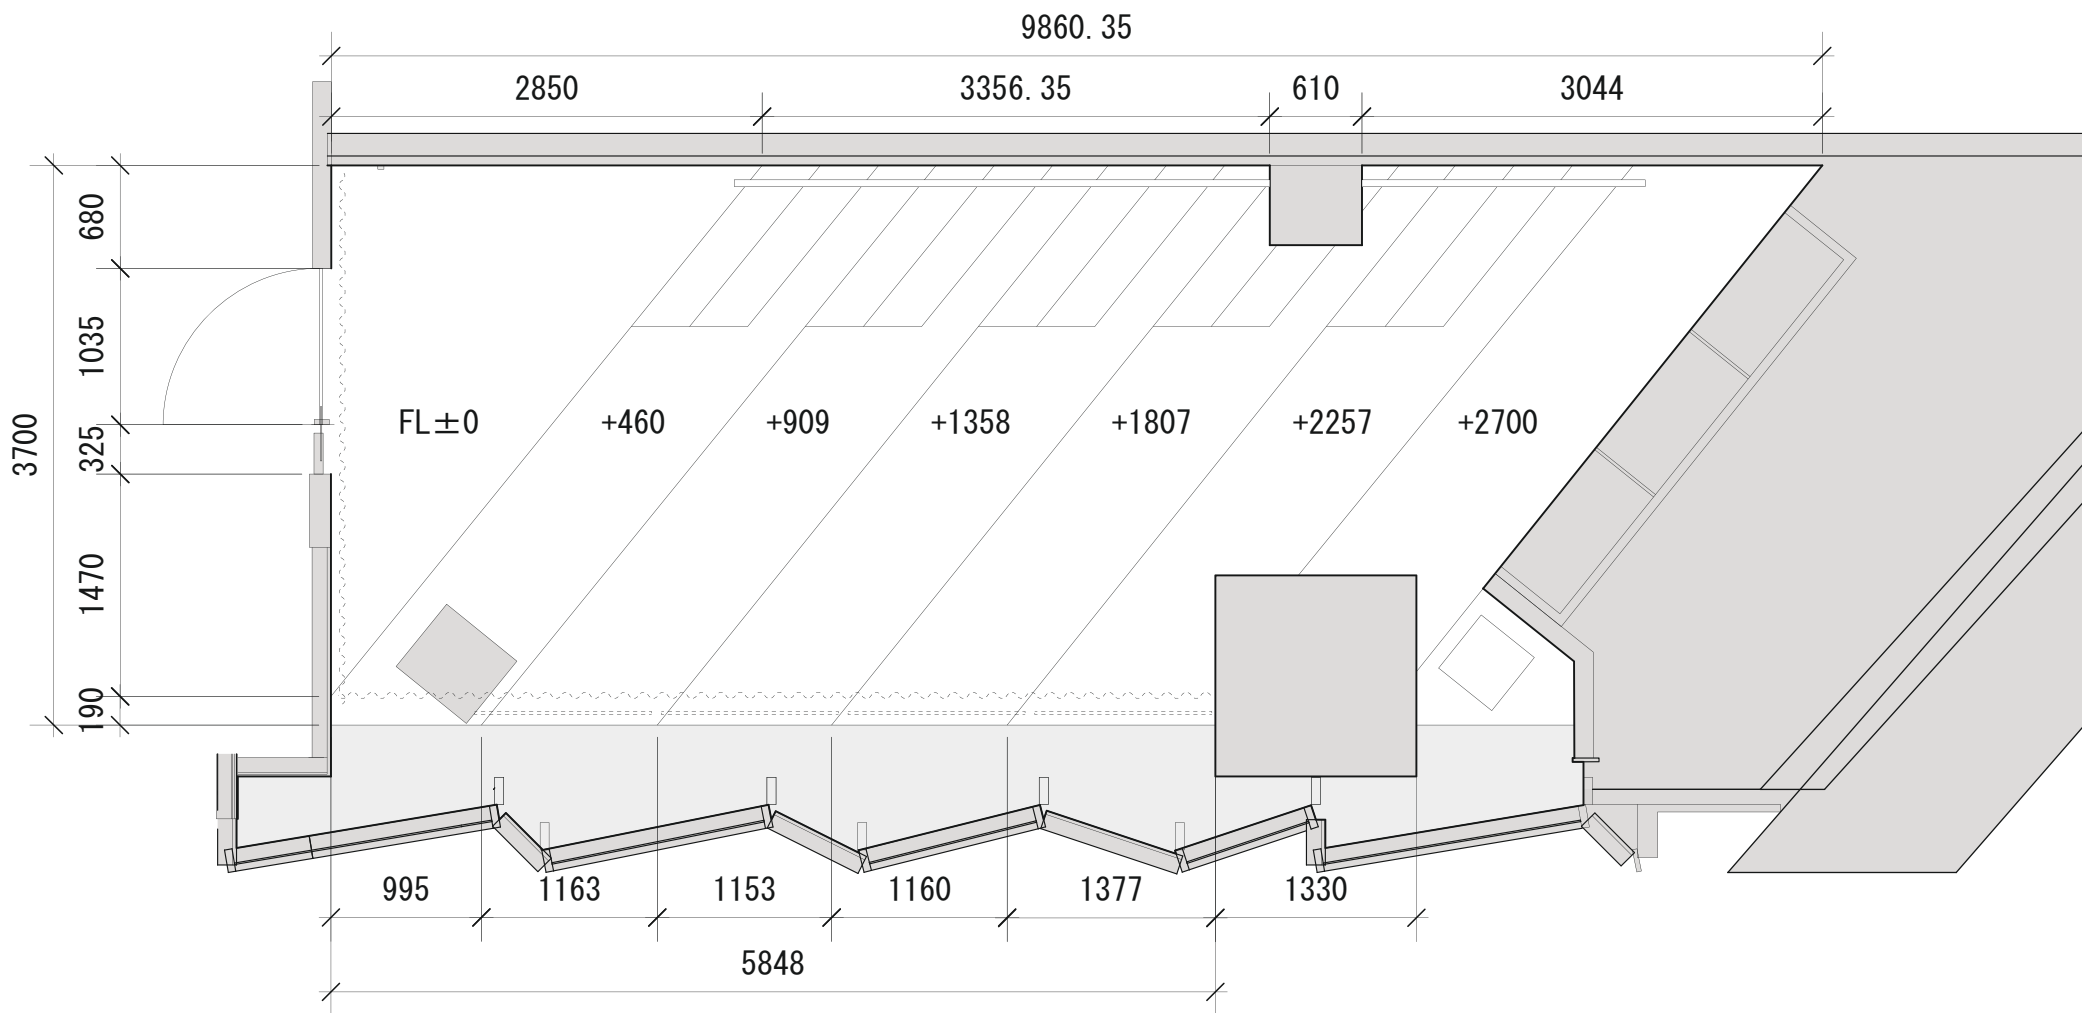


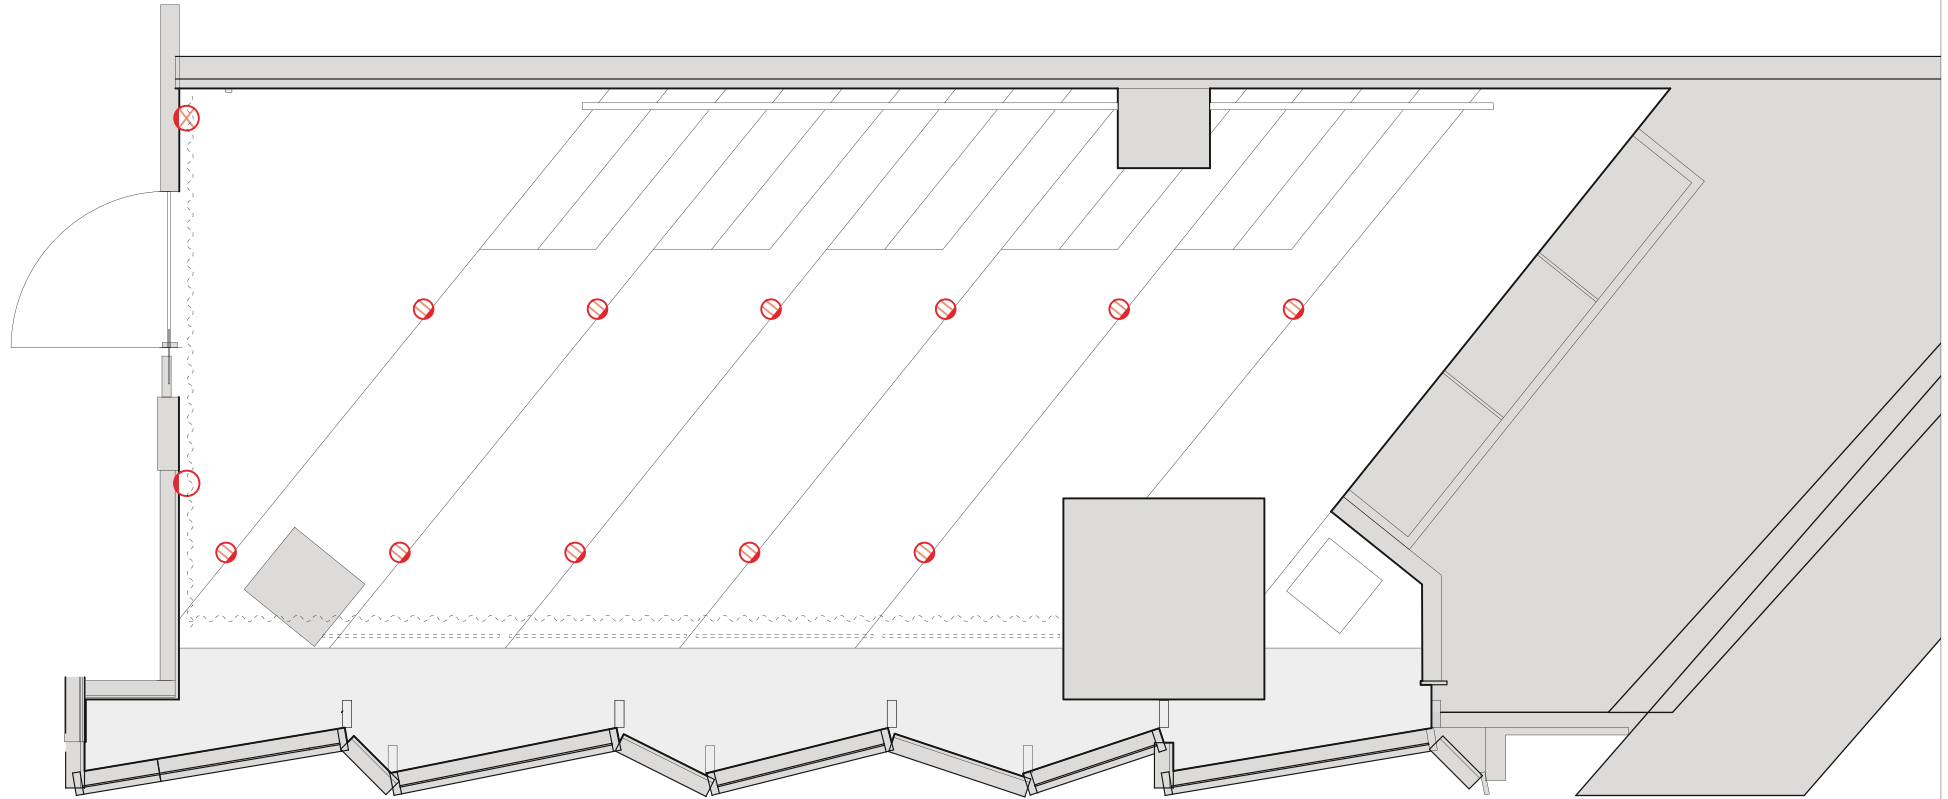
2024年9月 現在
 ※上記内容は、予告なく変更される可能性がありますのでご了承ください。

SHIBUYA AXSH
 階段室
 平面図 (S=1/50)

〒150-0002
 東京都渋谷区渋谷二丁目17番1号
 TEL :
 FAX :
 Mail :

催事名	
催事日	担当者
Memo	

	壁コンセント 平行15A×1口 USB付き
	壁コンセント ローカルアンプ専用電源
	壁コンセント 平行15A×2口 HDMI・LAN付き








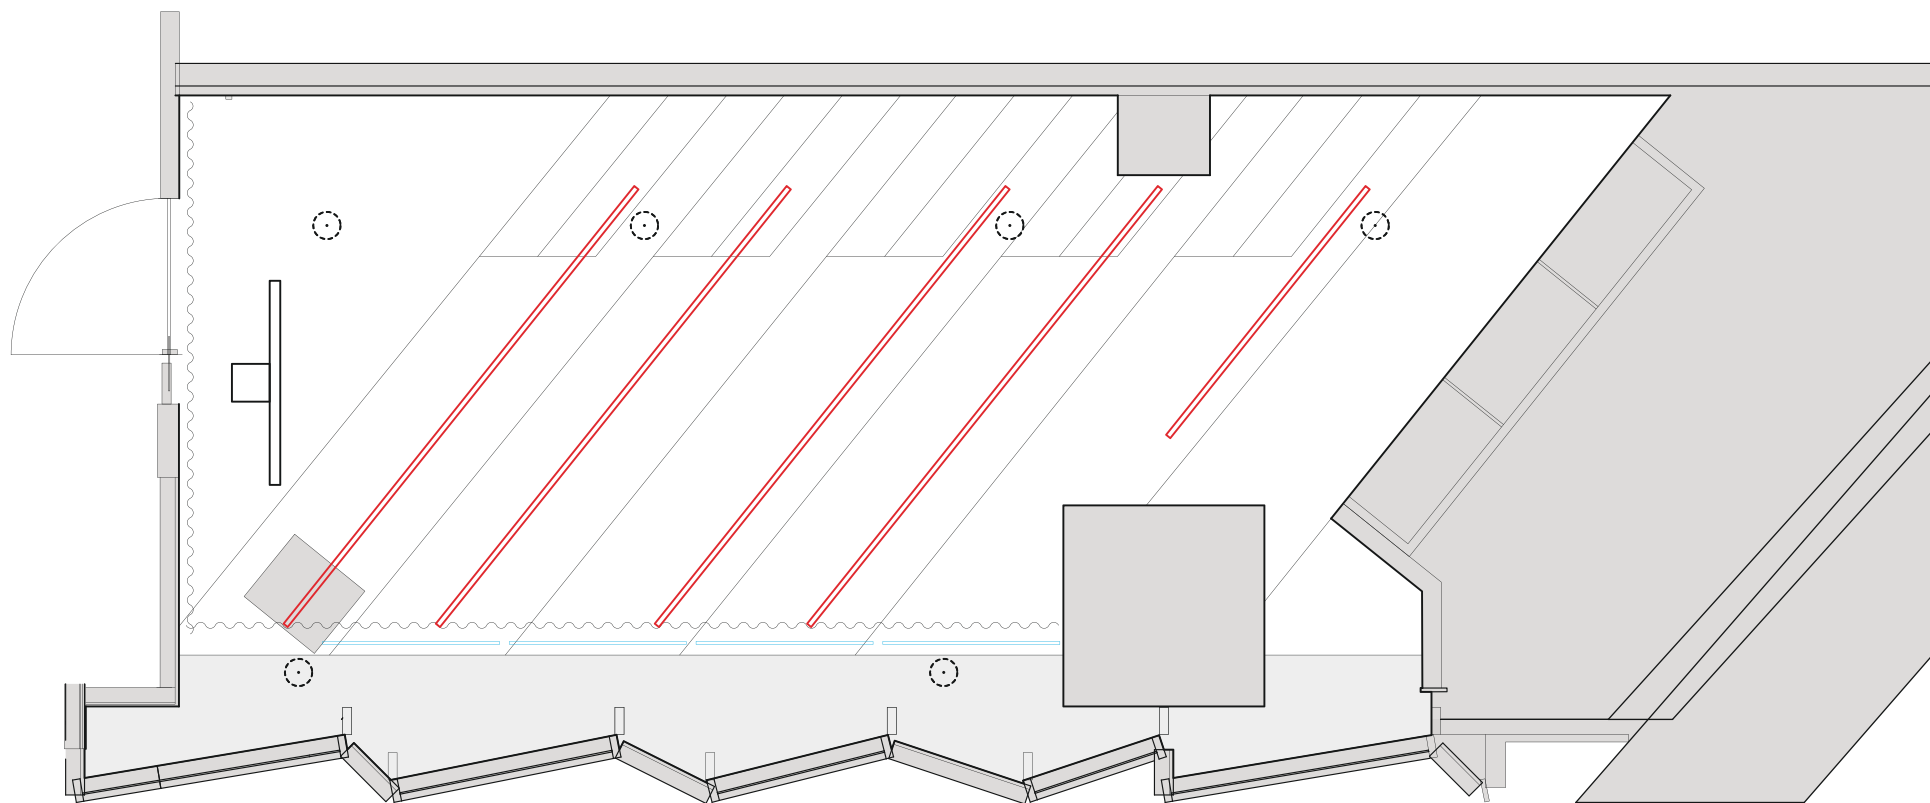
2024年10月 現在
 ※上記内容は、予告なく変更される可能性がありますのでご了承ください。

SHIBUYA AXSH
階段室
電源図 (S=1/50)

〒150-0002
 東京都渋谷区渋谷二丁目17番1号
 TEL :
 FAX :
 Mail :

催事名	
催事日	担当者
Memo	

	スプリンクラー		ロールカーテン
	カーテン		ライティングレール
	モニター サイズ60インチ (H2140~2800まで昇降)		



2024年9月 現在
 ※上記内容は、予告なく変更される可能性がありますのでご了承ください。

SHIBUYA AXSH
 階段室
 天伏図 (S=1/50)

〒150-0002
 東京都渋谷区渋谷二丁目17番1号
 TEL :
 FAX :
 Mail :


催事名

催事日

Memo

担当者


ライティングレール

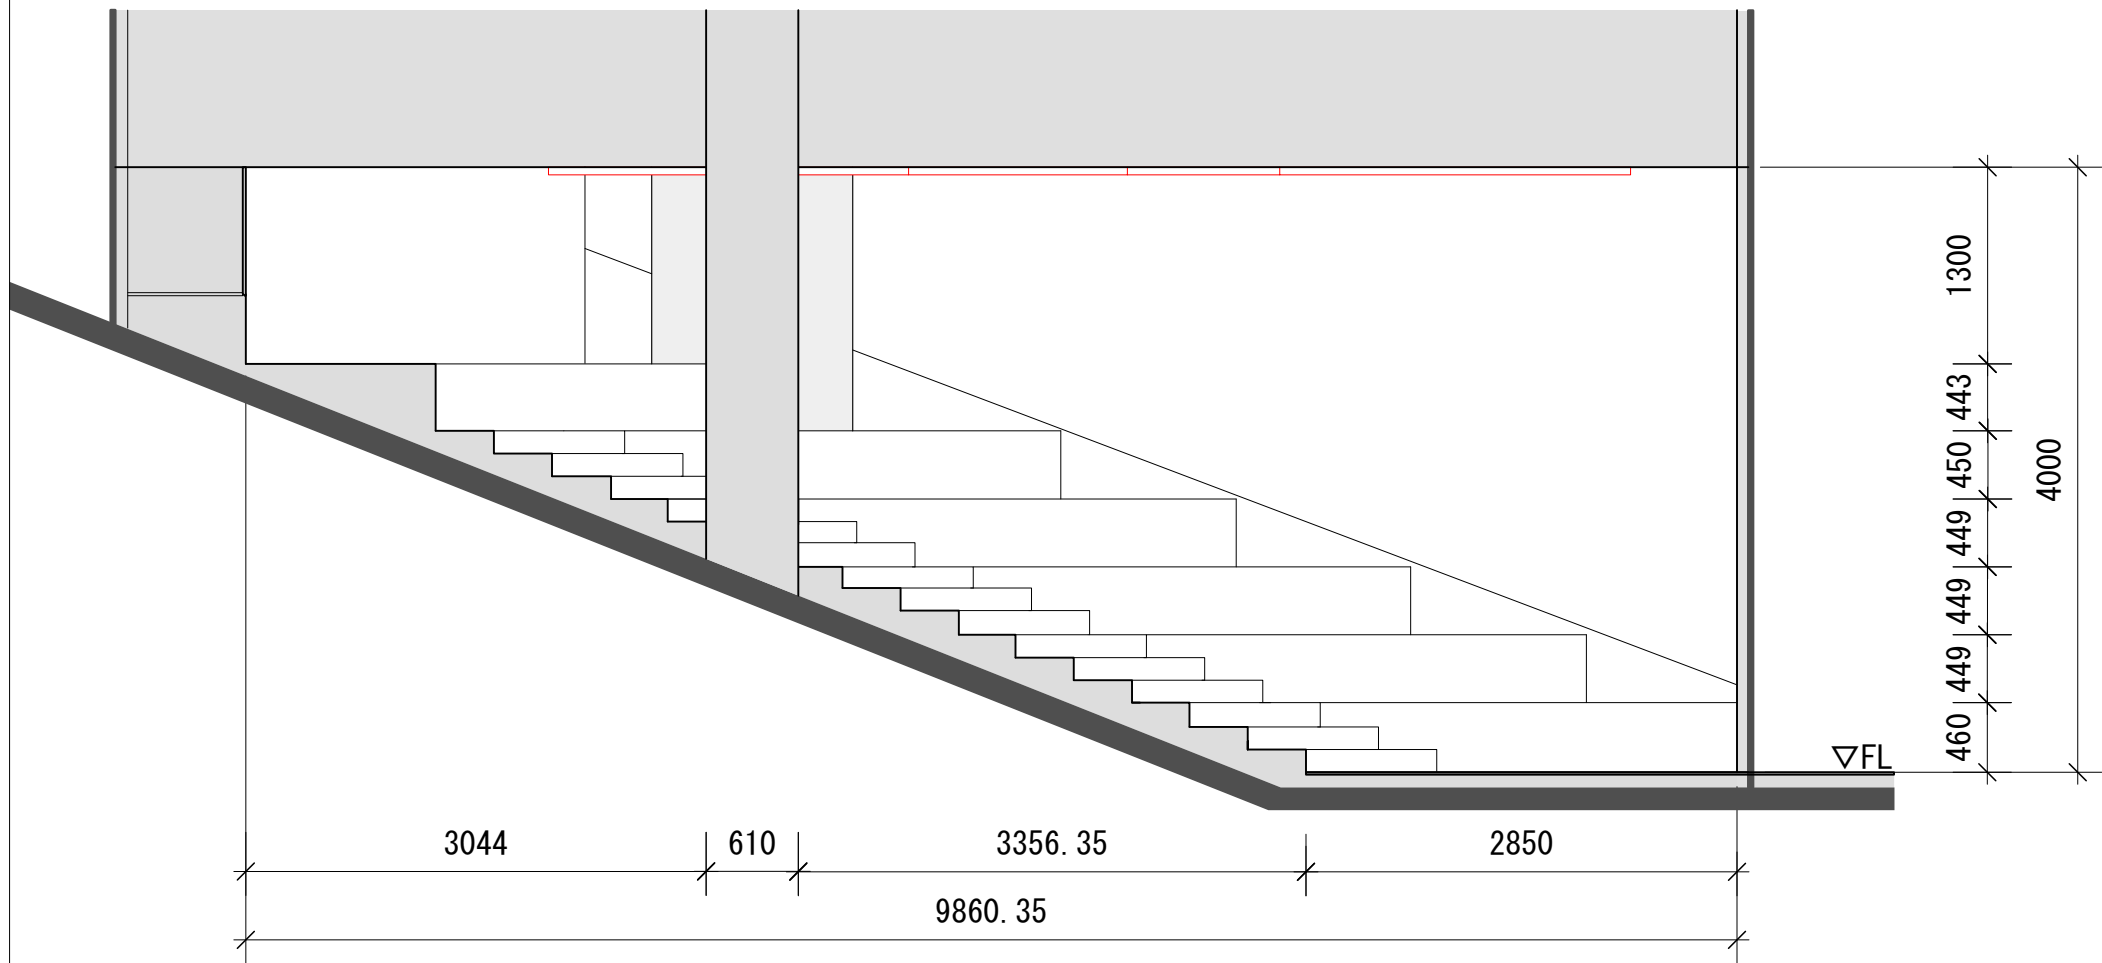

2024年10月 現在
 ※上記内容は、予告なく変更される可能性がありますのでご了承ください。

SHIBUYA AXSH 階段室 長手断面図 (S=1/50)	〒150-0002 東京都渋谷区渋谷二丁目17番1号	催事名	
	TEL : FAX : Mail :	催事日	担当者
		Memo	

	カーテン
	ロールカーテン
	ライティングレール

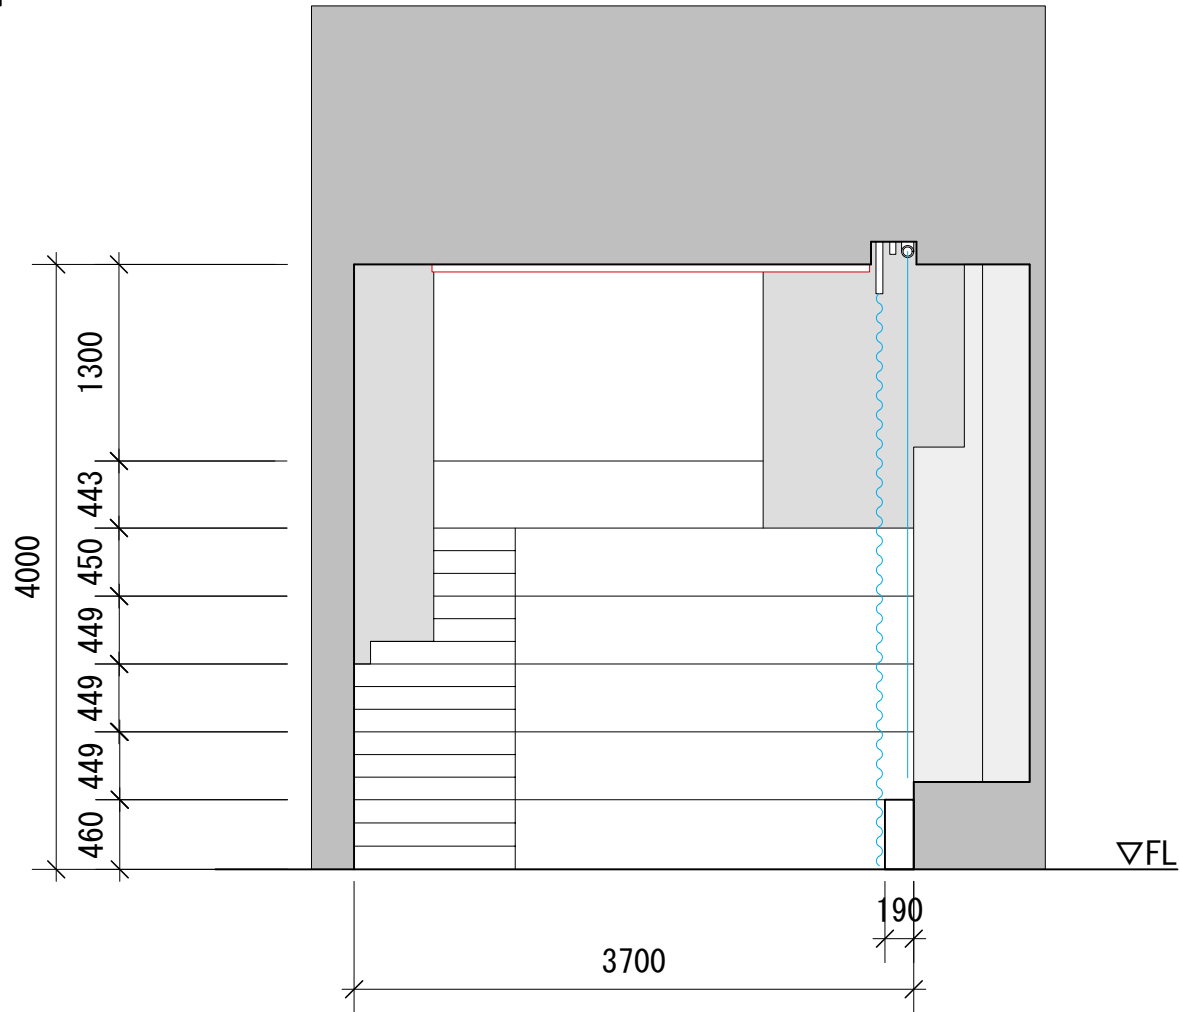

2024年10月 現在
 ※上記内容は、予告なく変更される可能性がありますのでご了承ください。

SHIBUYA AXSH
 階段室
 短手断面図 (S=1/50)

〒150-0002
 東京都渋谷区渋谷二丁目17番1号
 TEL :
 FAX :
 Mail :

催事名	担当者
催事日	
Memo	