

	カーテン
	ロールカーテン

 

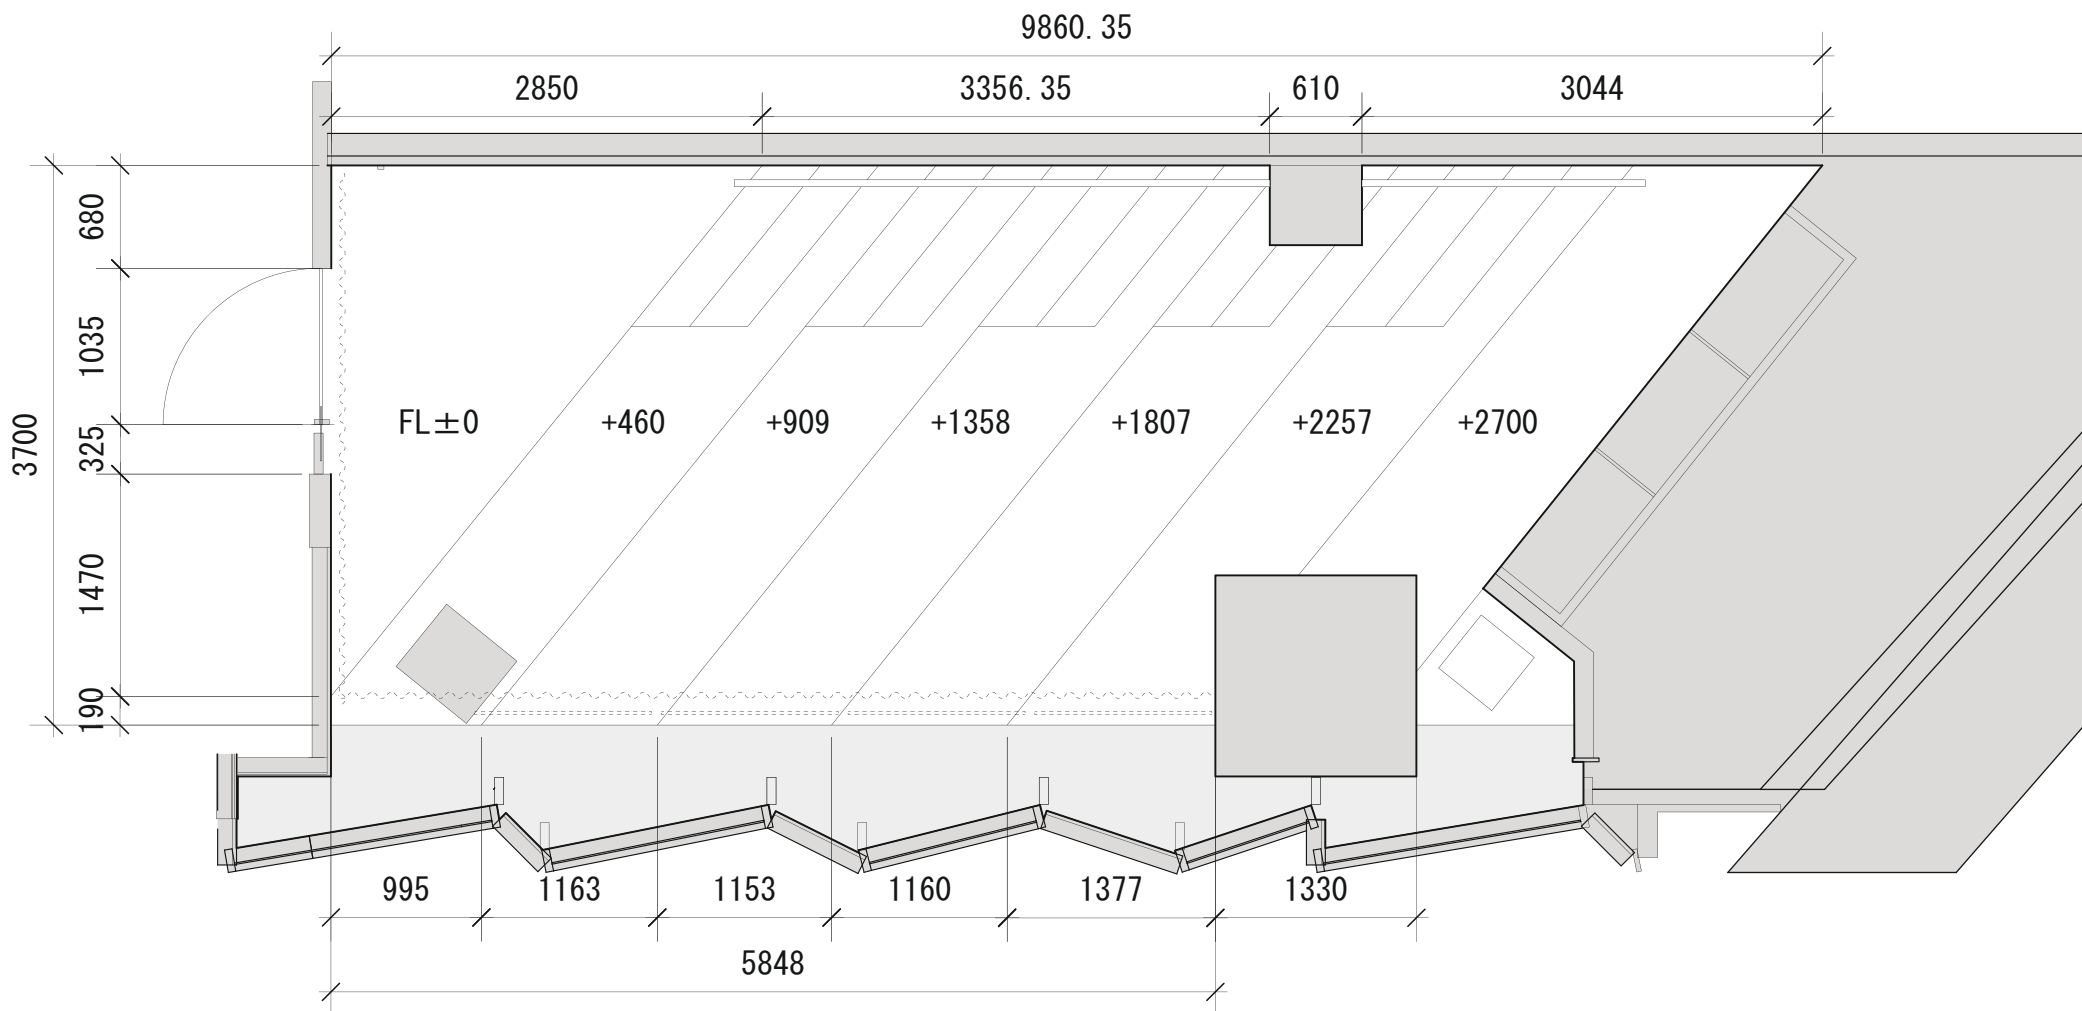


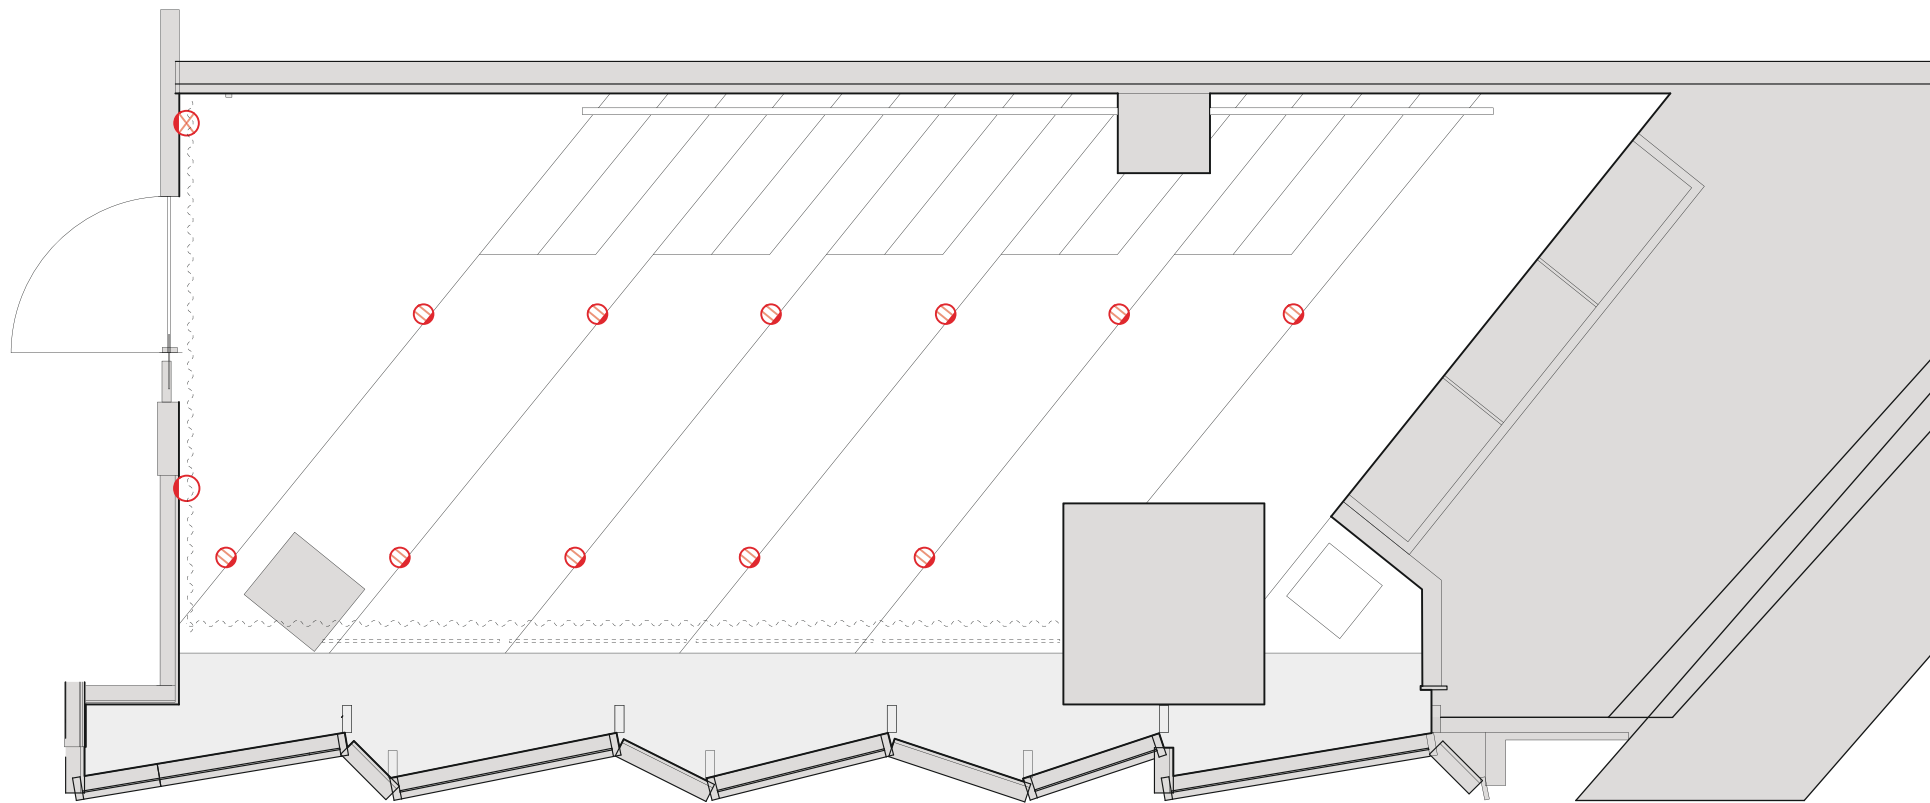
2024年9月 現在  
 ※上記内容は、予告なく変更される可能性がありますのでご了承ください。

**SHIBUYA AXSH**  
 階段室  
 平面図 (S=1/50)

〒150-0002  
 東京都渋谷区渋谷二丁目17番1号  
 TEL :  
 FAX :  
 Mail :

催事名	
催事日	担当者
Memo	

	壁コンセント 平行15A×1口 USB付き
	壁コンセント ローカルアンプ専用電源
	壁コンセント 平行15A×2口 HDMI・LAN付き



2024年10月 現在  
※上記内容は、予告なく変更される可能性がありますのでご了承ください。

SHIBUYA AXSH  
階段室  
電源図 (S=1/50)






〒150-0002  
東京都渋谷区渋谷二丁目17番1号  
TEL :  
FAX :  
Mail :


催事名

催事日

Memo

担当者

	スプリンクラー		ロールカーテン
	カーテン		ライティングレール
	モニター サイズ60インチ (H2140~2800まで昇降)		

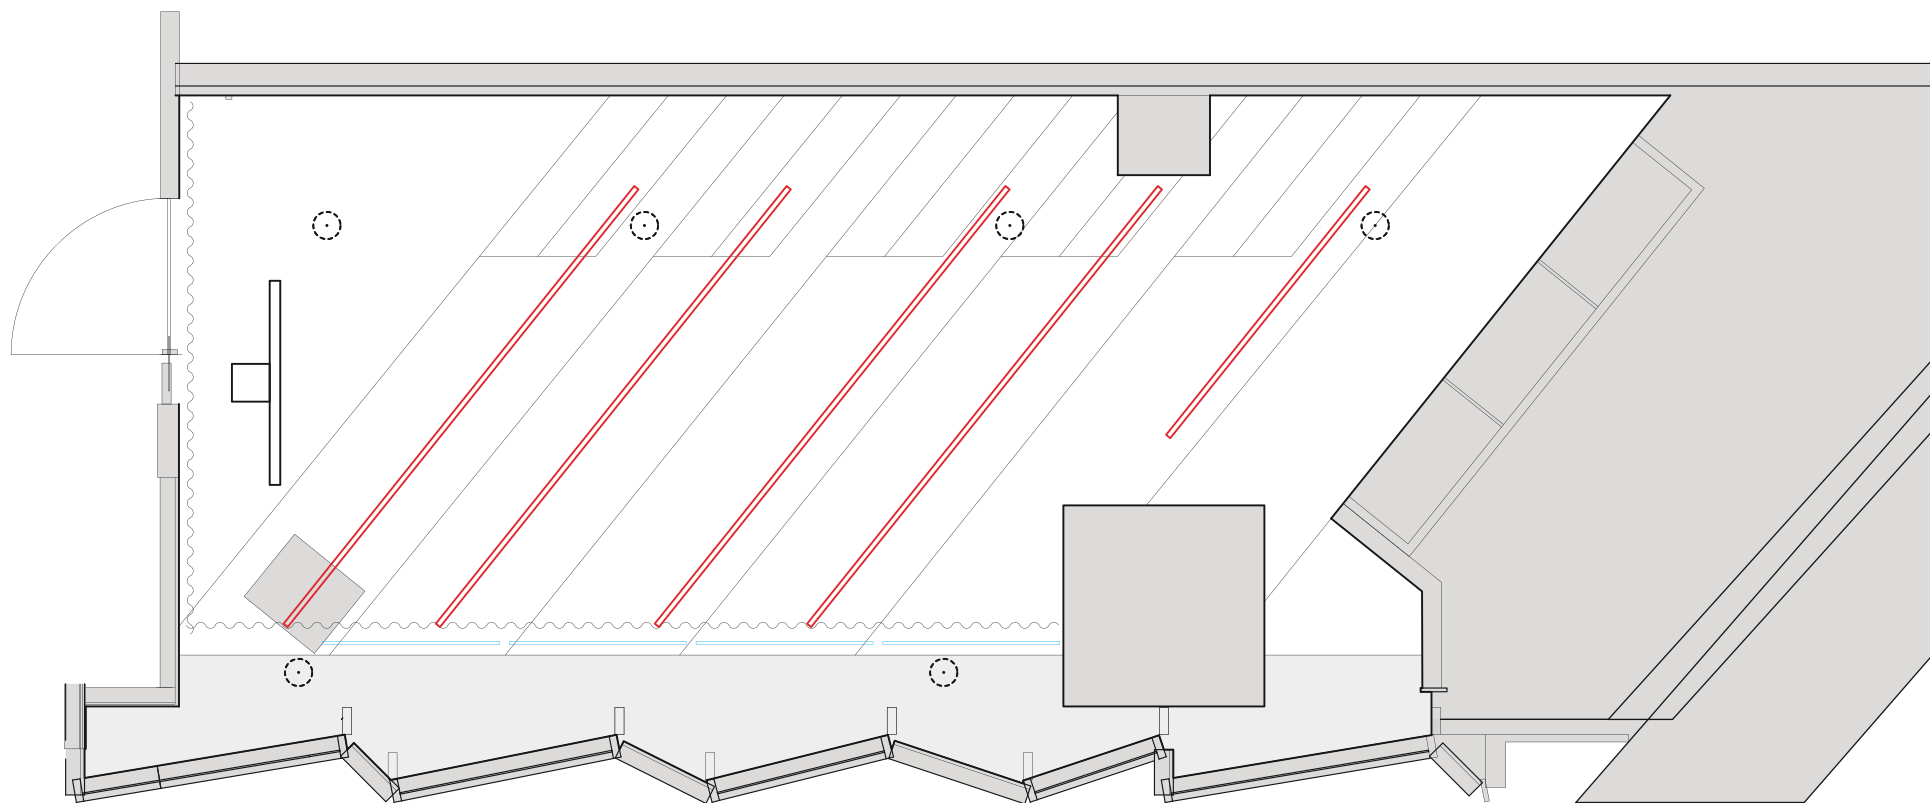

2024年9月 現在  
 ※上記内容は、予告なく変更される可能性がありますのでご了承ください。

**SHIBUYA AXSH**  
 階段室  
 天伏図 (S=1/50)

〒150-0002  
 東京都渋谷区渋谷二丁目17番1号  
 TEL :  
 FAX :  
 Mail :

催事名	
催事日	担当者
Memo	