

2024年10月 現在
 ※上記内容は、予告なく変更される可能性がありますのでご了承ください。


SHIBUYA AXSH
SHIBUスポット
 平面図 (S=1/100)

〒150-0002
 東京都渋谷区渋谷二丁目17番1号
 TEL :
 FAX :
 Mail :

催事名	
催事日	担当者
Memo	

壁コンセント 平行15A×2口

0 5000mm

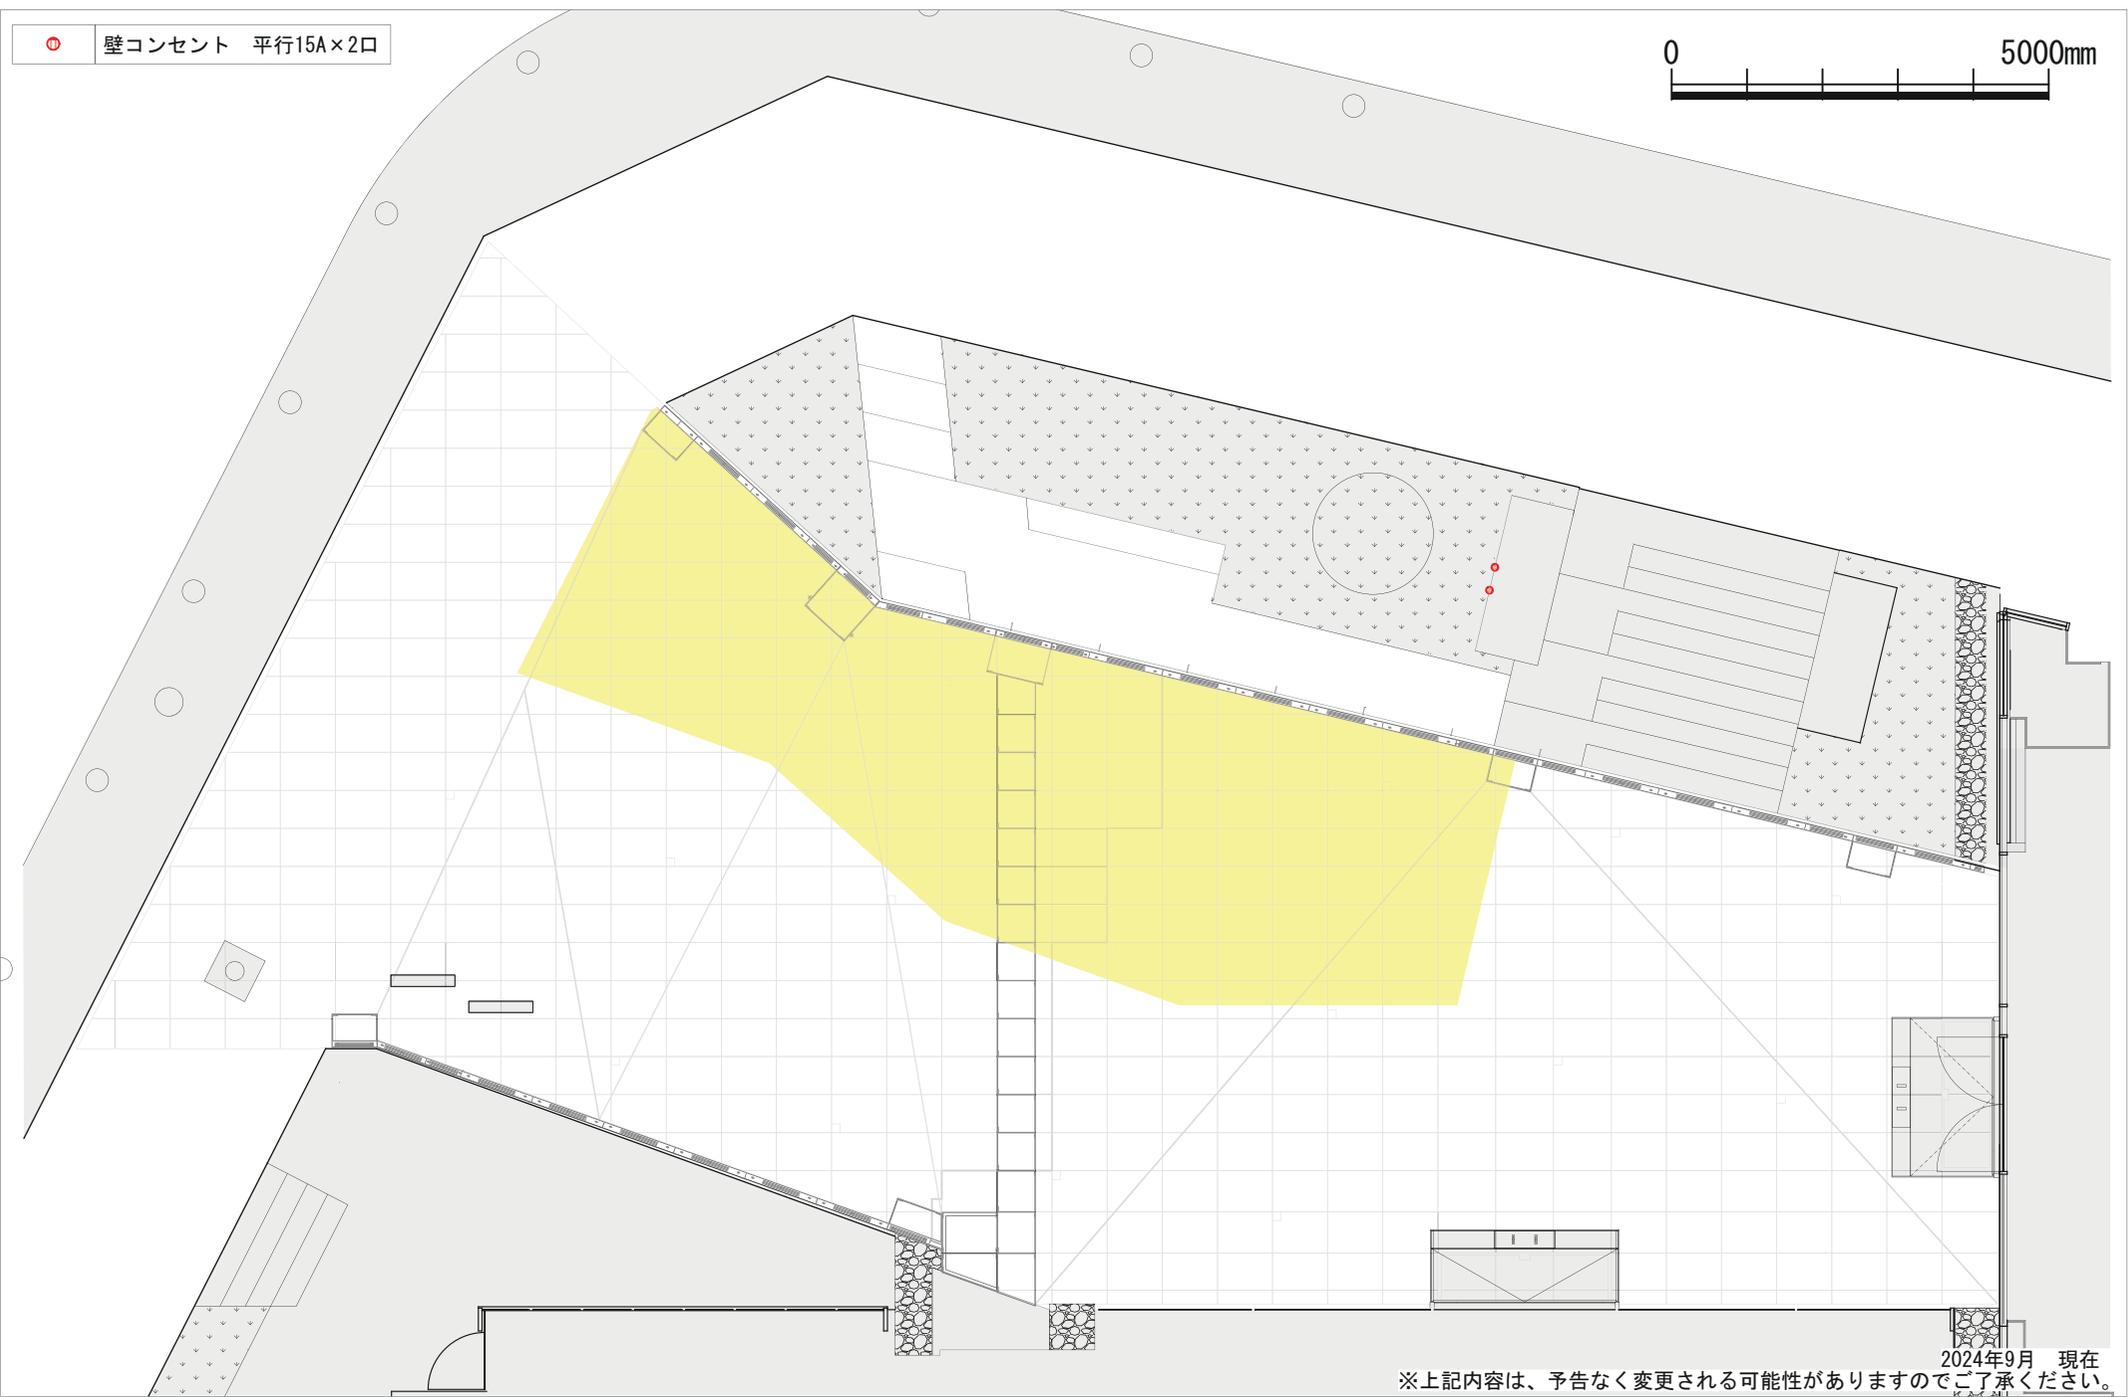

※上記内容は、予告なく変更される可能性がありますのでご了承ください。 2024年9月 現在

SHIBUYA AXSH
SHIBUスポット
電源図 (S=1/100)

〒150-0002
東京都渋谷区渋谷二丁目17番1号
TEL :
FAX :
Mail :

催事名	
催事日	担当者
Memo	