
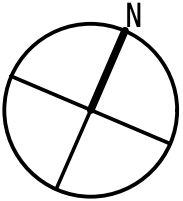


渋谷スクランブル交差点方面

渋谷ヒカリエ方面

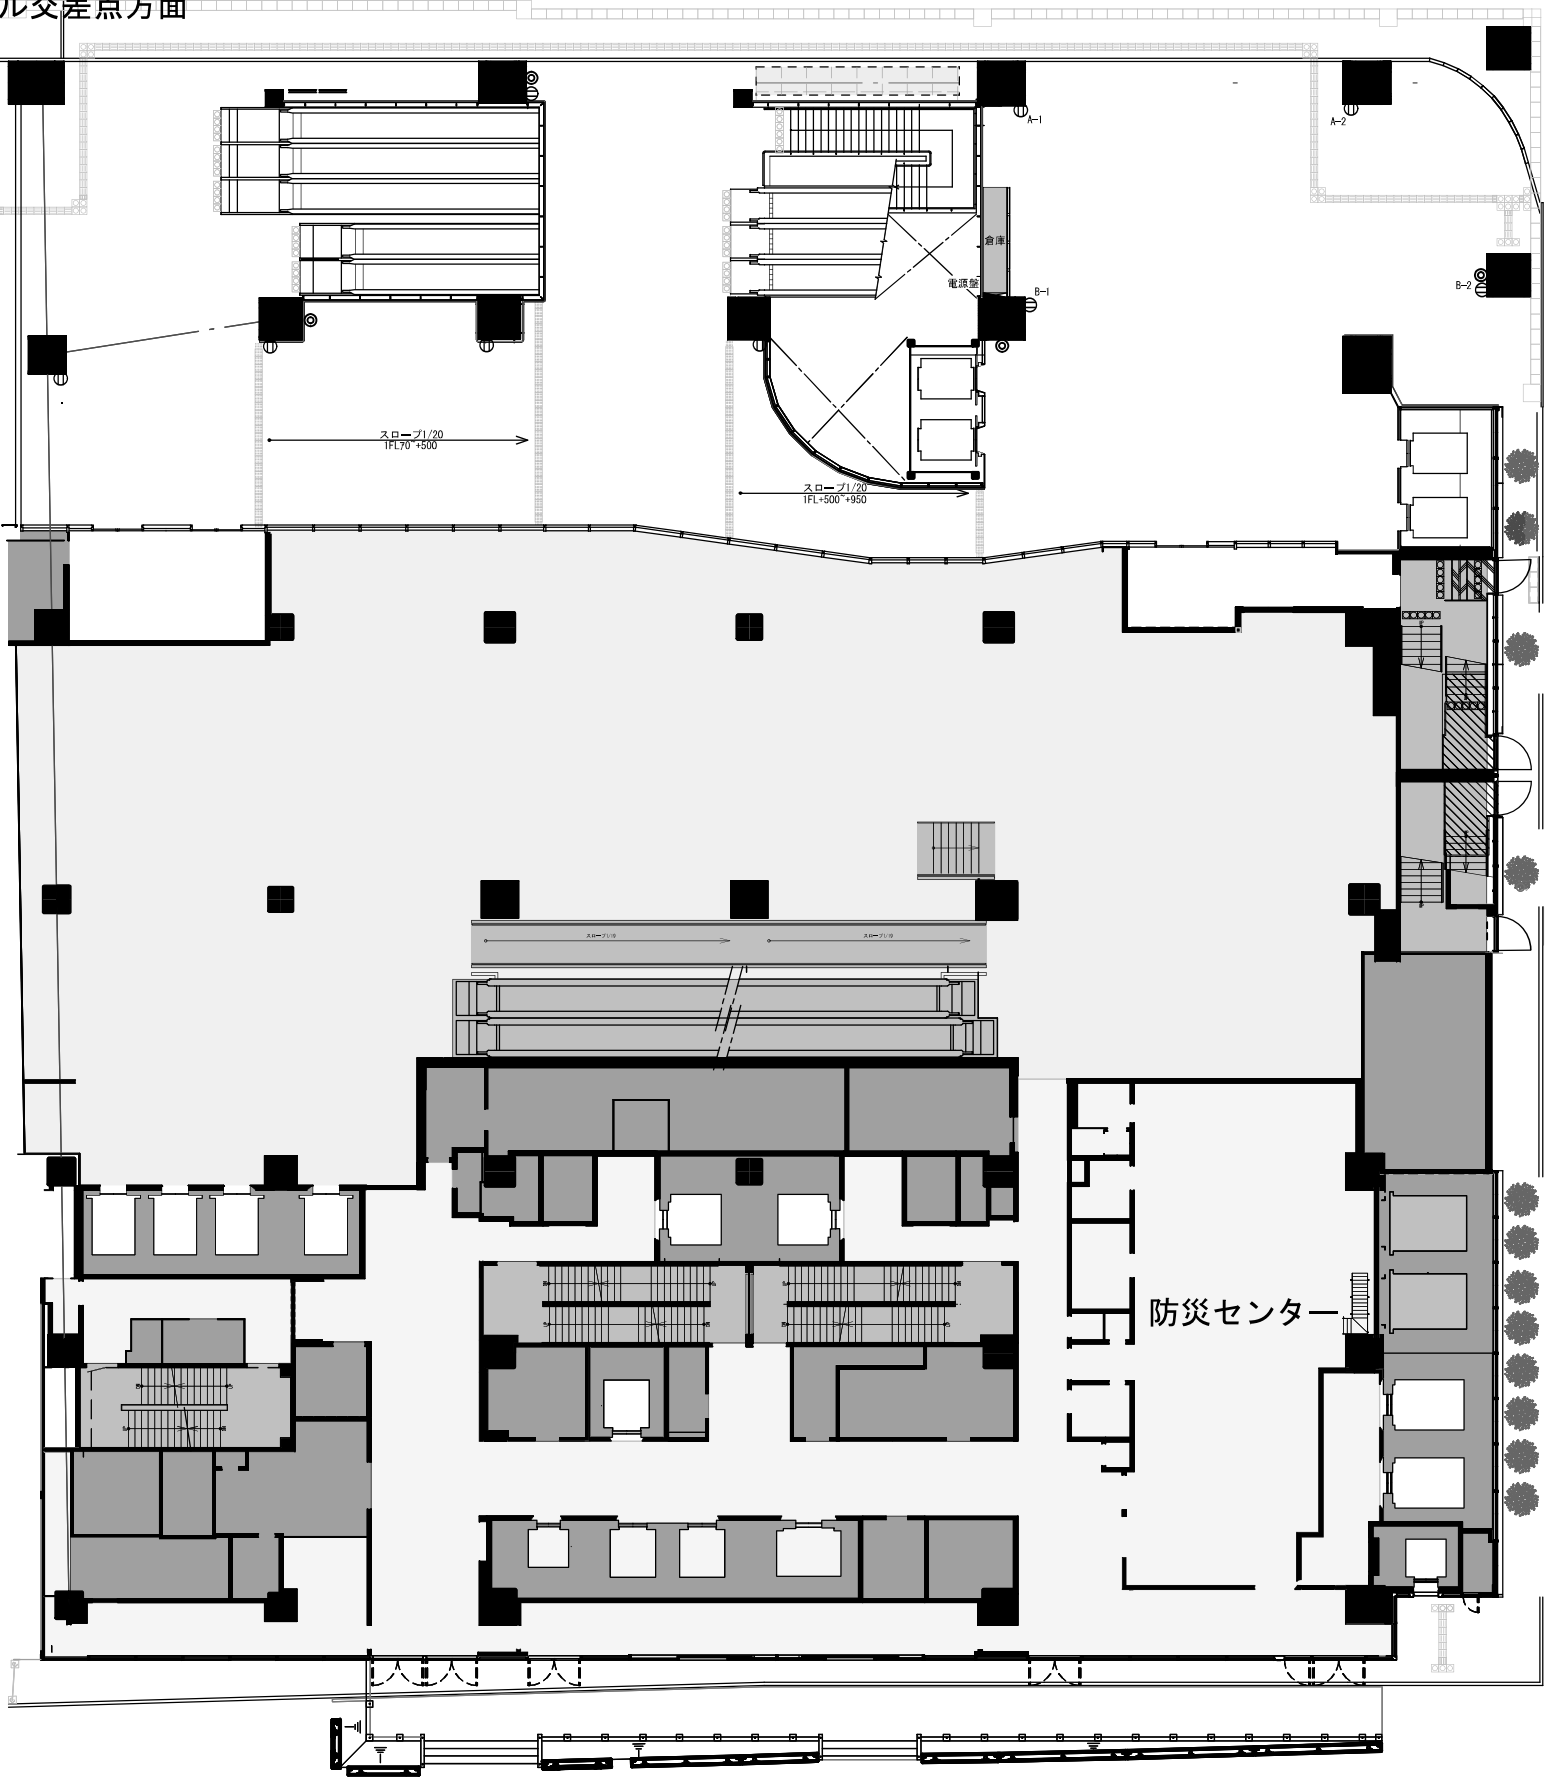

※上記内容は、予告なく変更される場合がありますので、ご了承ください。

2022年8月版

全体平面図 S=1:300 (A3)

催事名：

日付：

渋谷スクランブルスクエア
アーバンコアスペース
渋谷区渋谷2-24-12 1F