



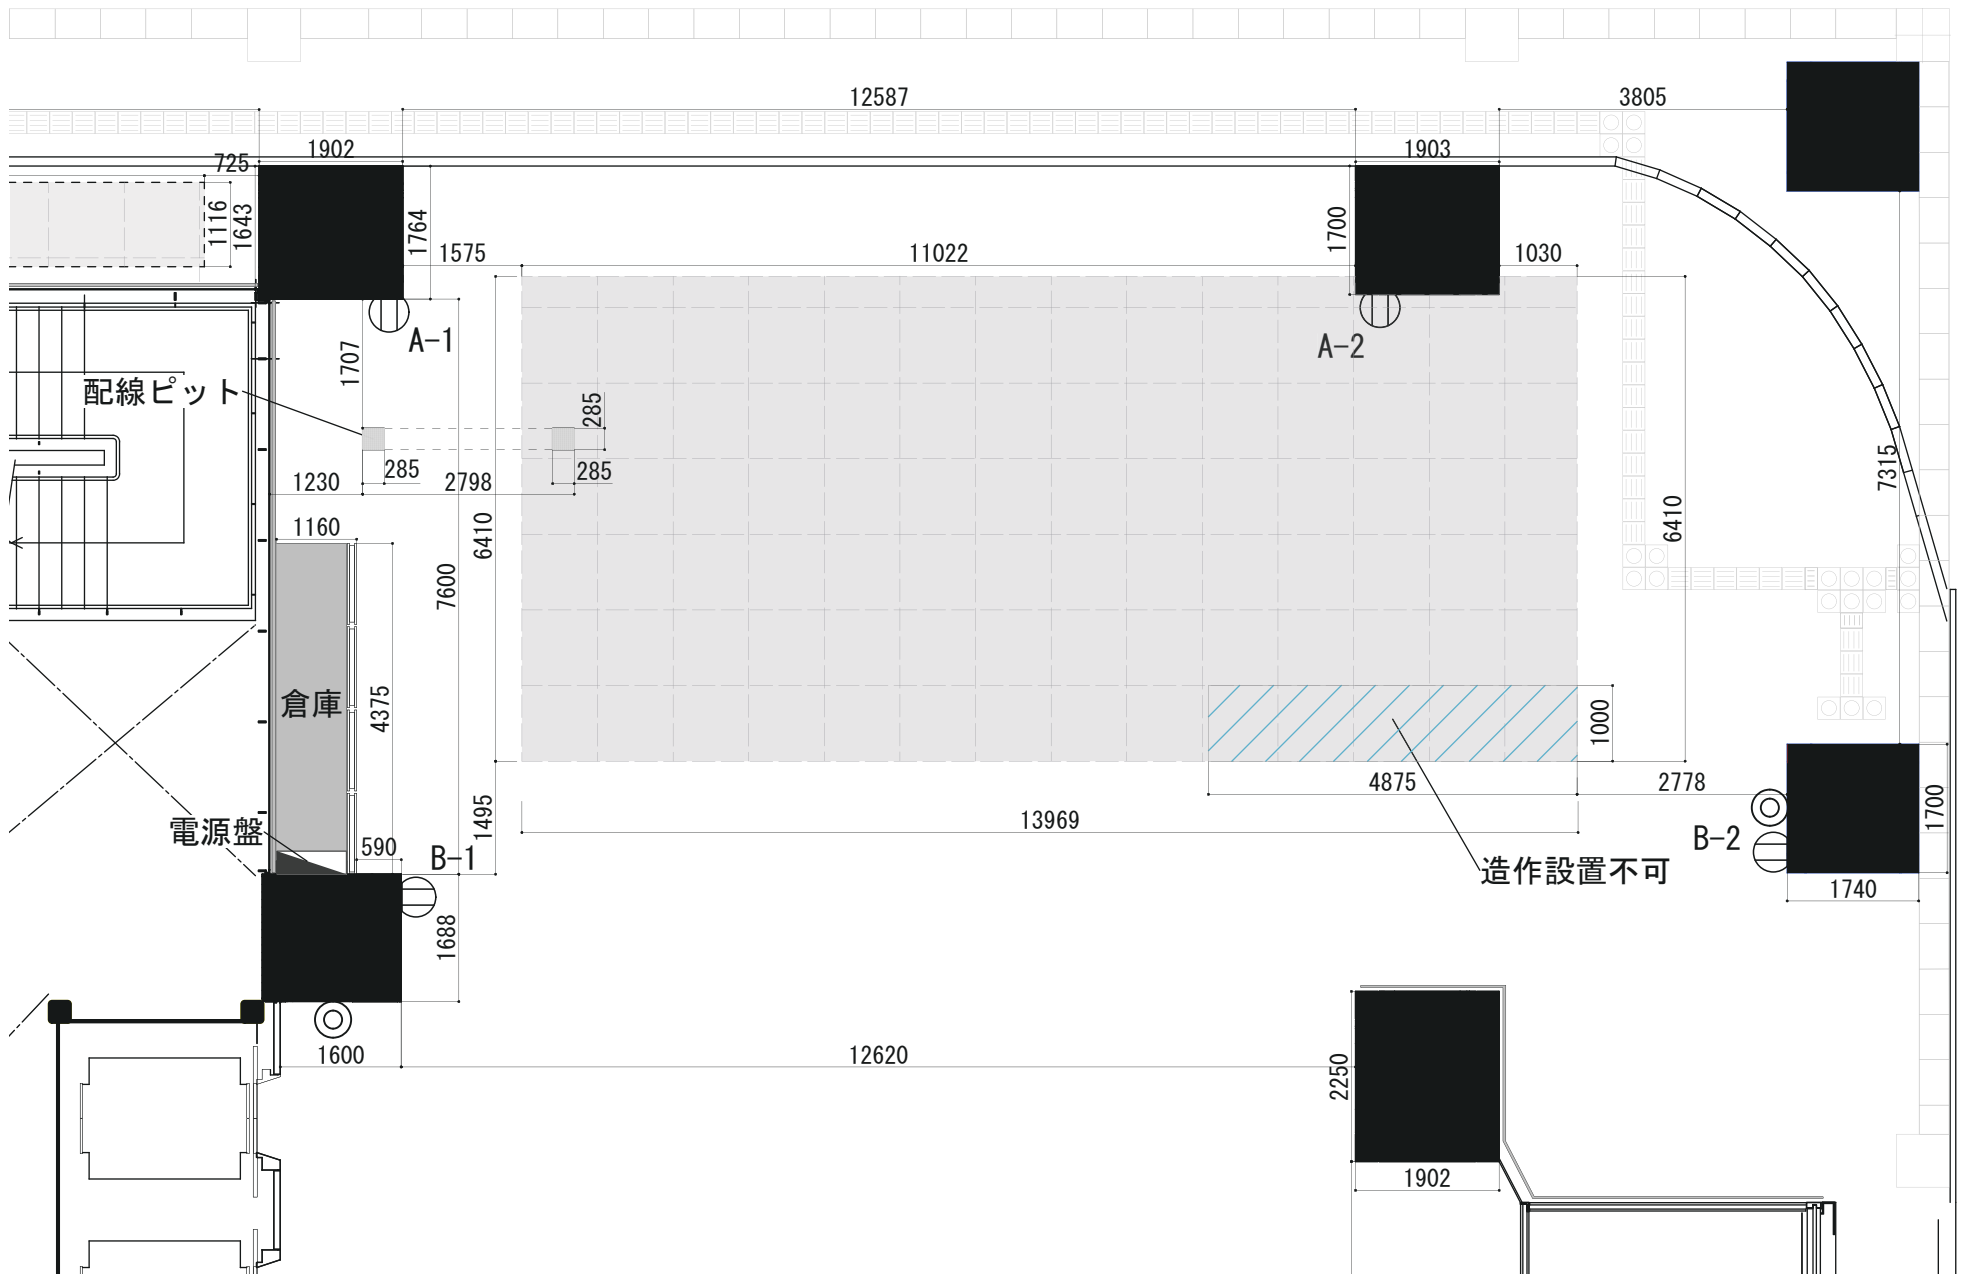

- 凡例
- Ⓜ : コンセント(鍵付き)
 - : イベント盤
 - 1φ3W 10kVA(50A)
 - ◎ : 消火器

※「A-1」と「A-2」、「B-1」と「B-2」は同一回路
※電気容量は各回路：12V・15A
※「A-1」「A-2」の合計、ならびに「B-1」「B-2」の合計が15Aを超えないでください

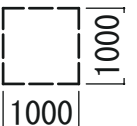


※上記内容は、予告なく変更される場合がありますので、ご了承ください。

イベントスペース1-A 平面図S:1:100 (A4)

催事名：

日付：

渋谷スクランブルスクエア
アーバンコアスペース
渋谷区渋谷2-24-12 1F

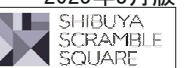

2025年3月版