


二子玉川ライズ・ショッピングセンター

タウンフロント

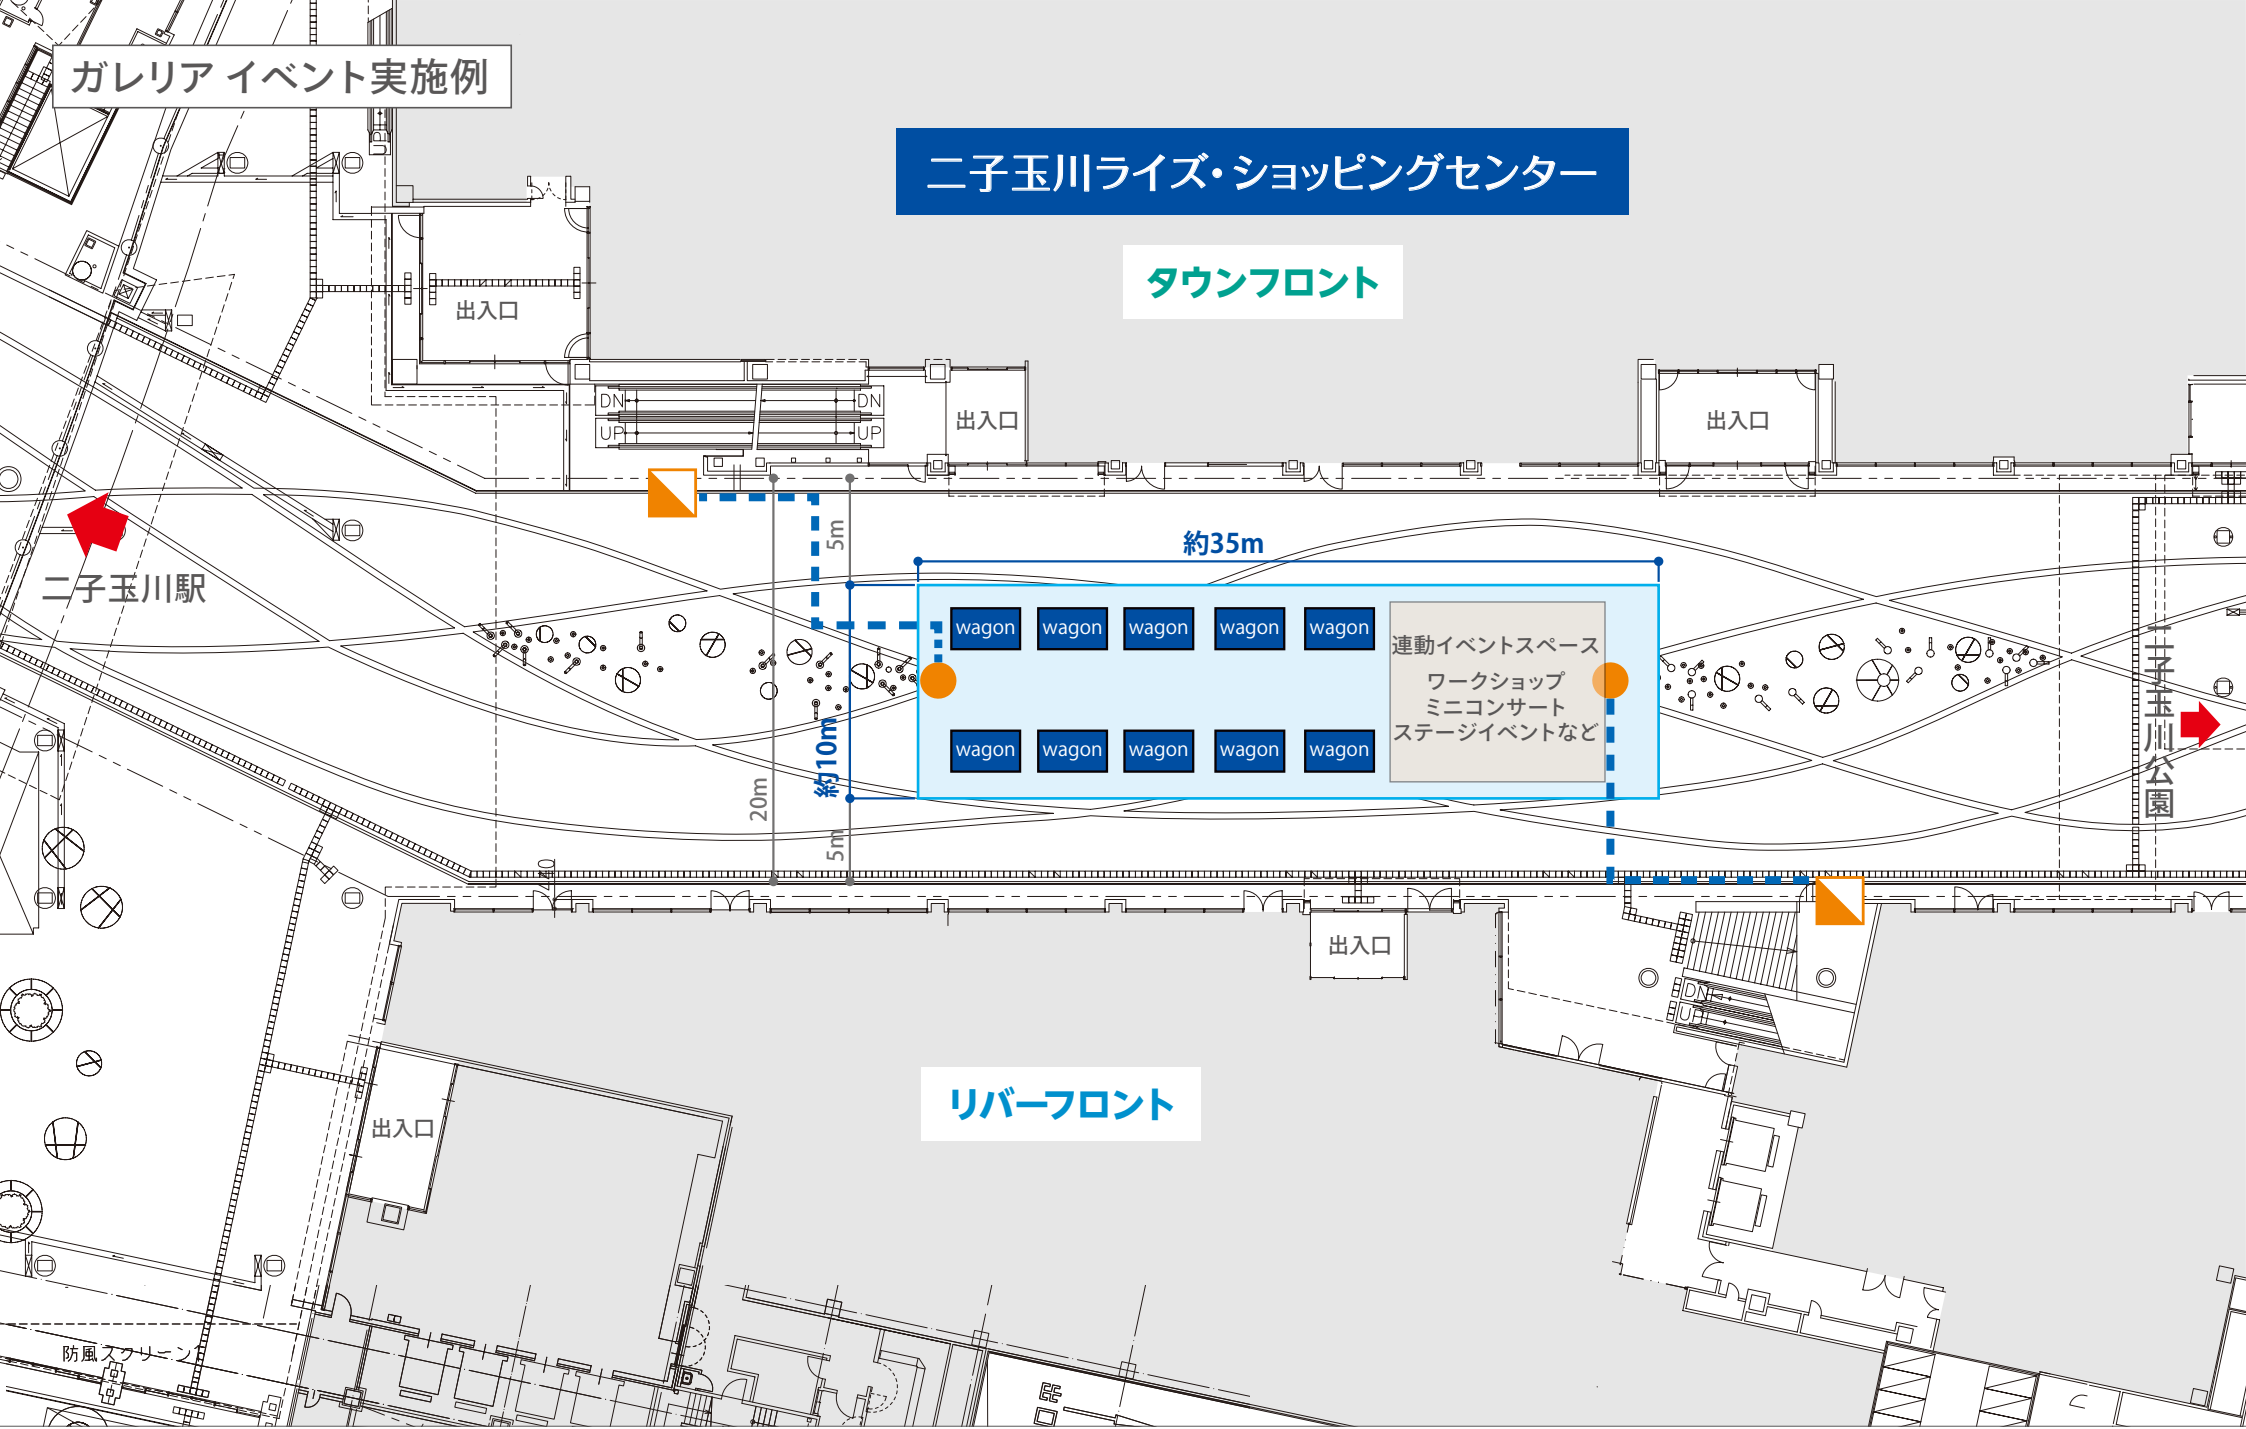

二子玉川駅

二子玉川公園

リバーフロント

- イベントスペース (約350㎡)
- 配線ピット
- イベント分電盤 (100-200v 25kVA)
- 床電源