


5F ホール内電源配置図

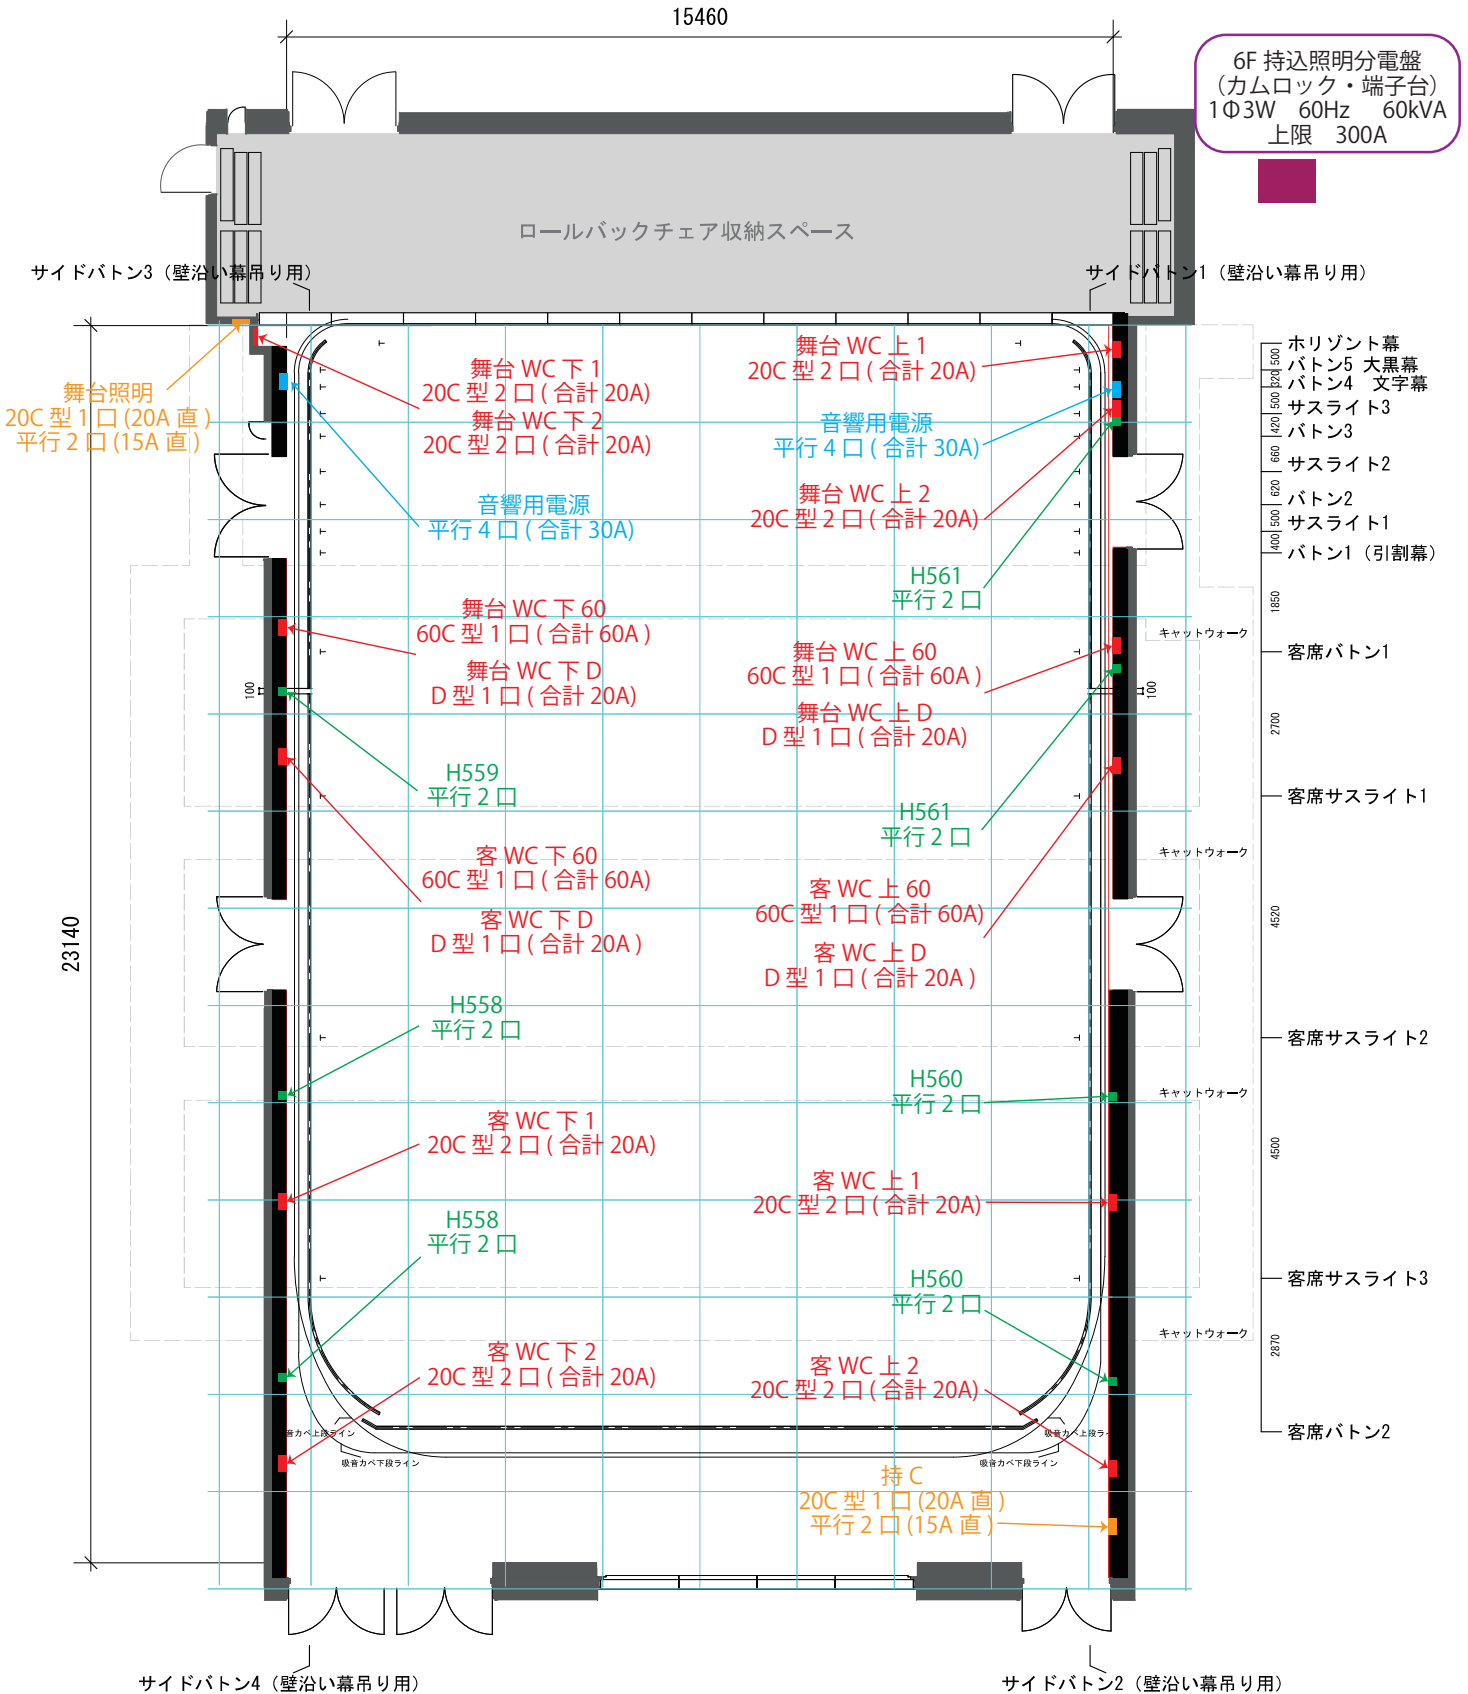

平土間


罫線 : 1818x1818

※平行電源番号が同じものは同一回線
1回線あたり 15A 上限

ホール内 5F+6F
使用可能電流量
90kVA 上限 500A
※平行電源は除く

6F サイドウォーク電源配置図

15460

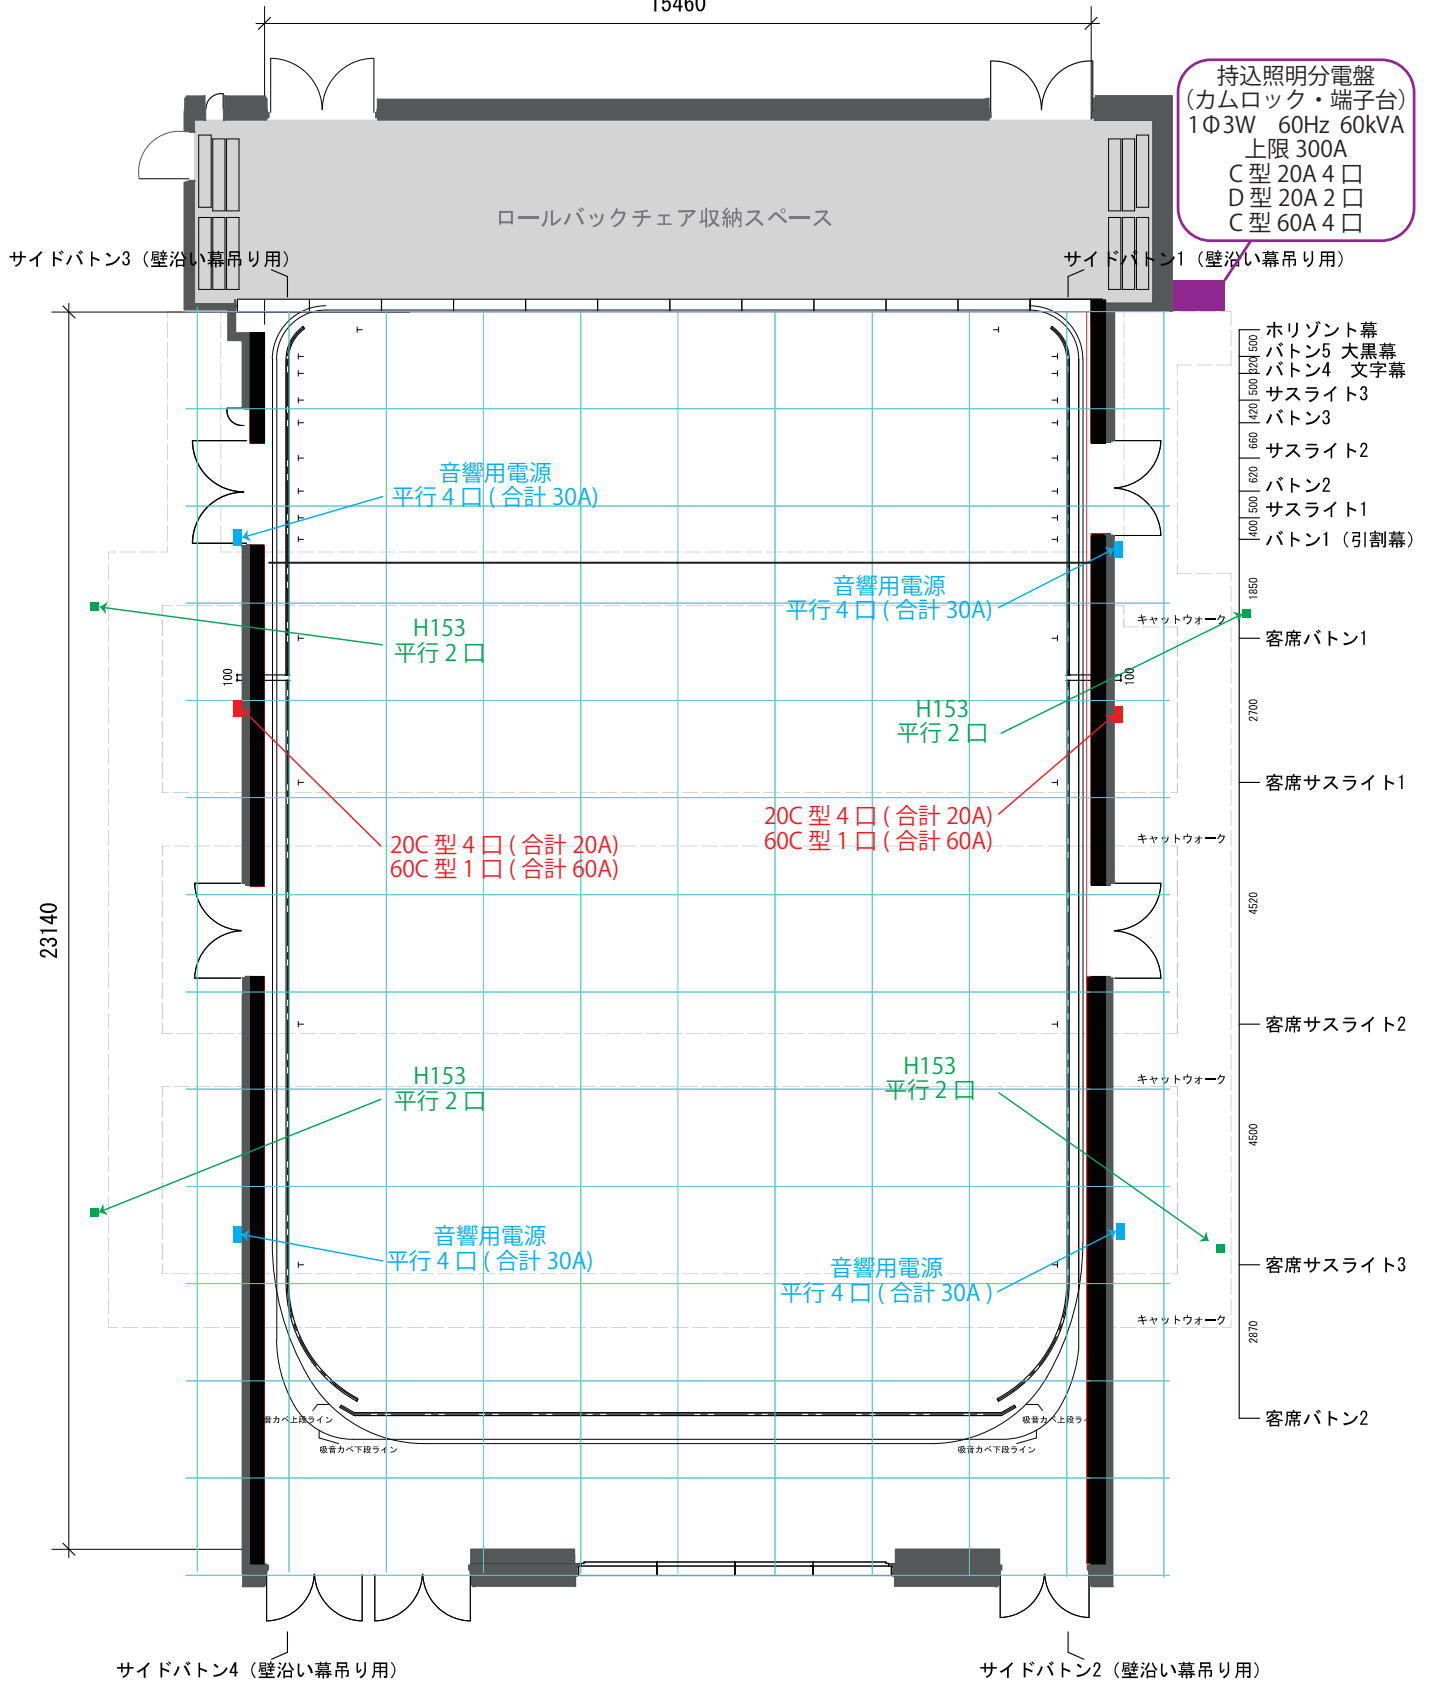

持込照明分電盤
(カムロック・端子台)
1Φ3W 60Hz 60kVA
上限 300A
C 型 20A 4 口
D 型 20A 2 口
C 型 60A 4 口

- 500 | ホリゾン
500 | 幕
500 | ボタン5 大黒幕
- 1500 | ボタン4 文字幕
- 1400 | サスライト3
- 680 | ボタン3
- 620 | サスライト2
- 600 | ボタン2
- 1400 | サスライト1
- 1850 | ボタン1 (引割幕)
- 2700 | 客席ボタン1
- 4520 | 客席サスライト1
- 4520 | 客席サスライト2
- 4500 | 客席サスライト3
- 2870 | 客席ボタン2

平土間

罫線 : 1818x1818

※平行電源番号が同じものは同一回線
1 回線あたり 15A 上限

ホール内 5F+6F
使用可能電流量
90kVA 上限 500A
※平行電源は除く