


中央広場 イベント実施例

テラスマーケット

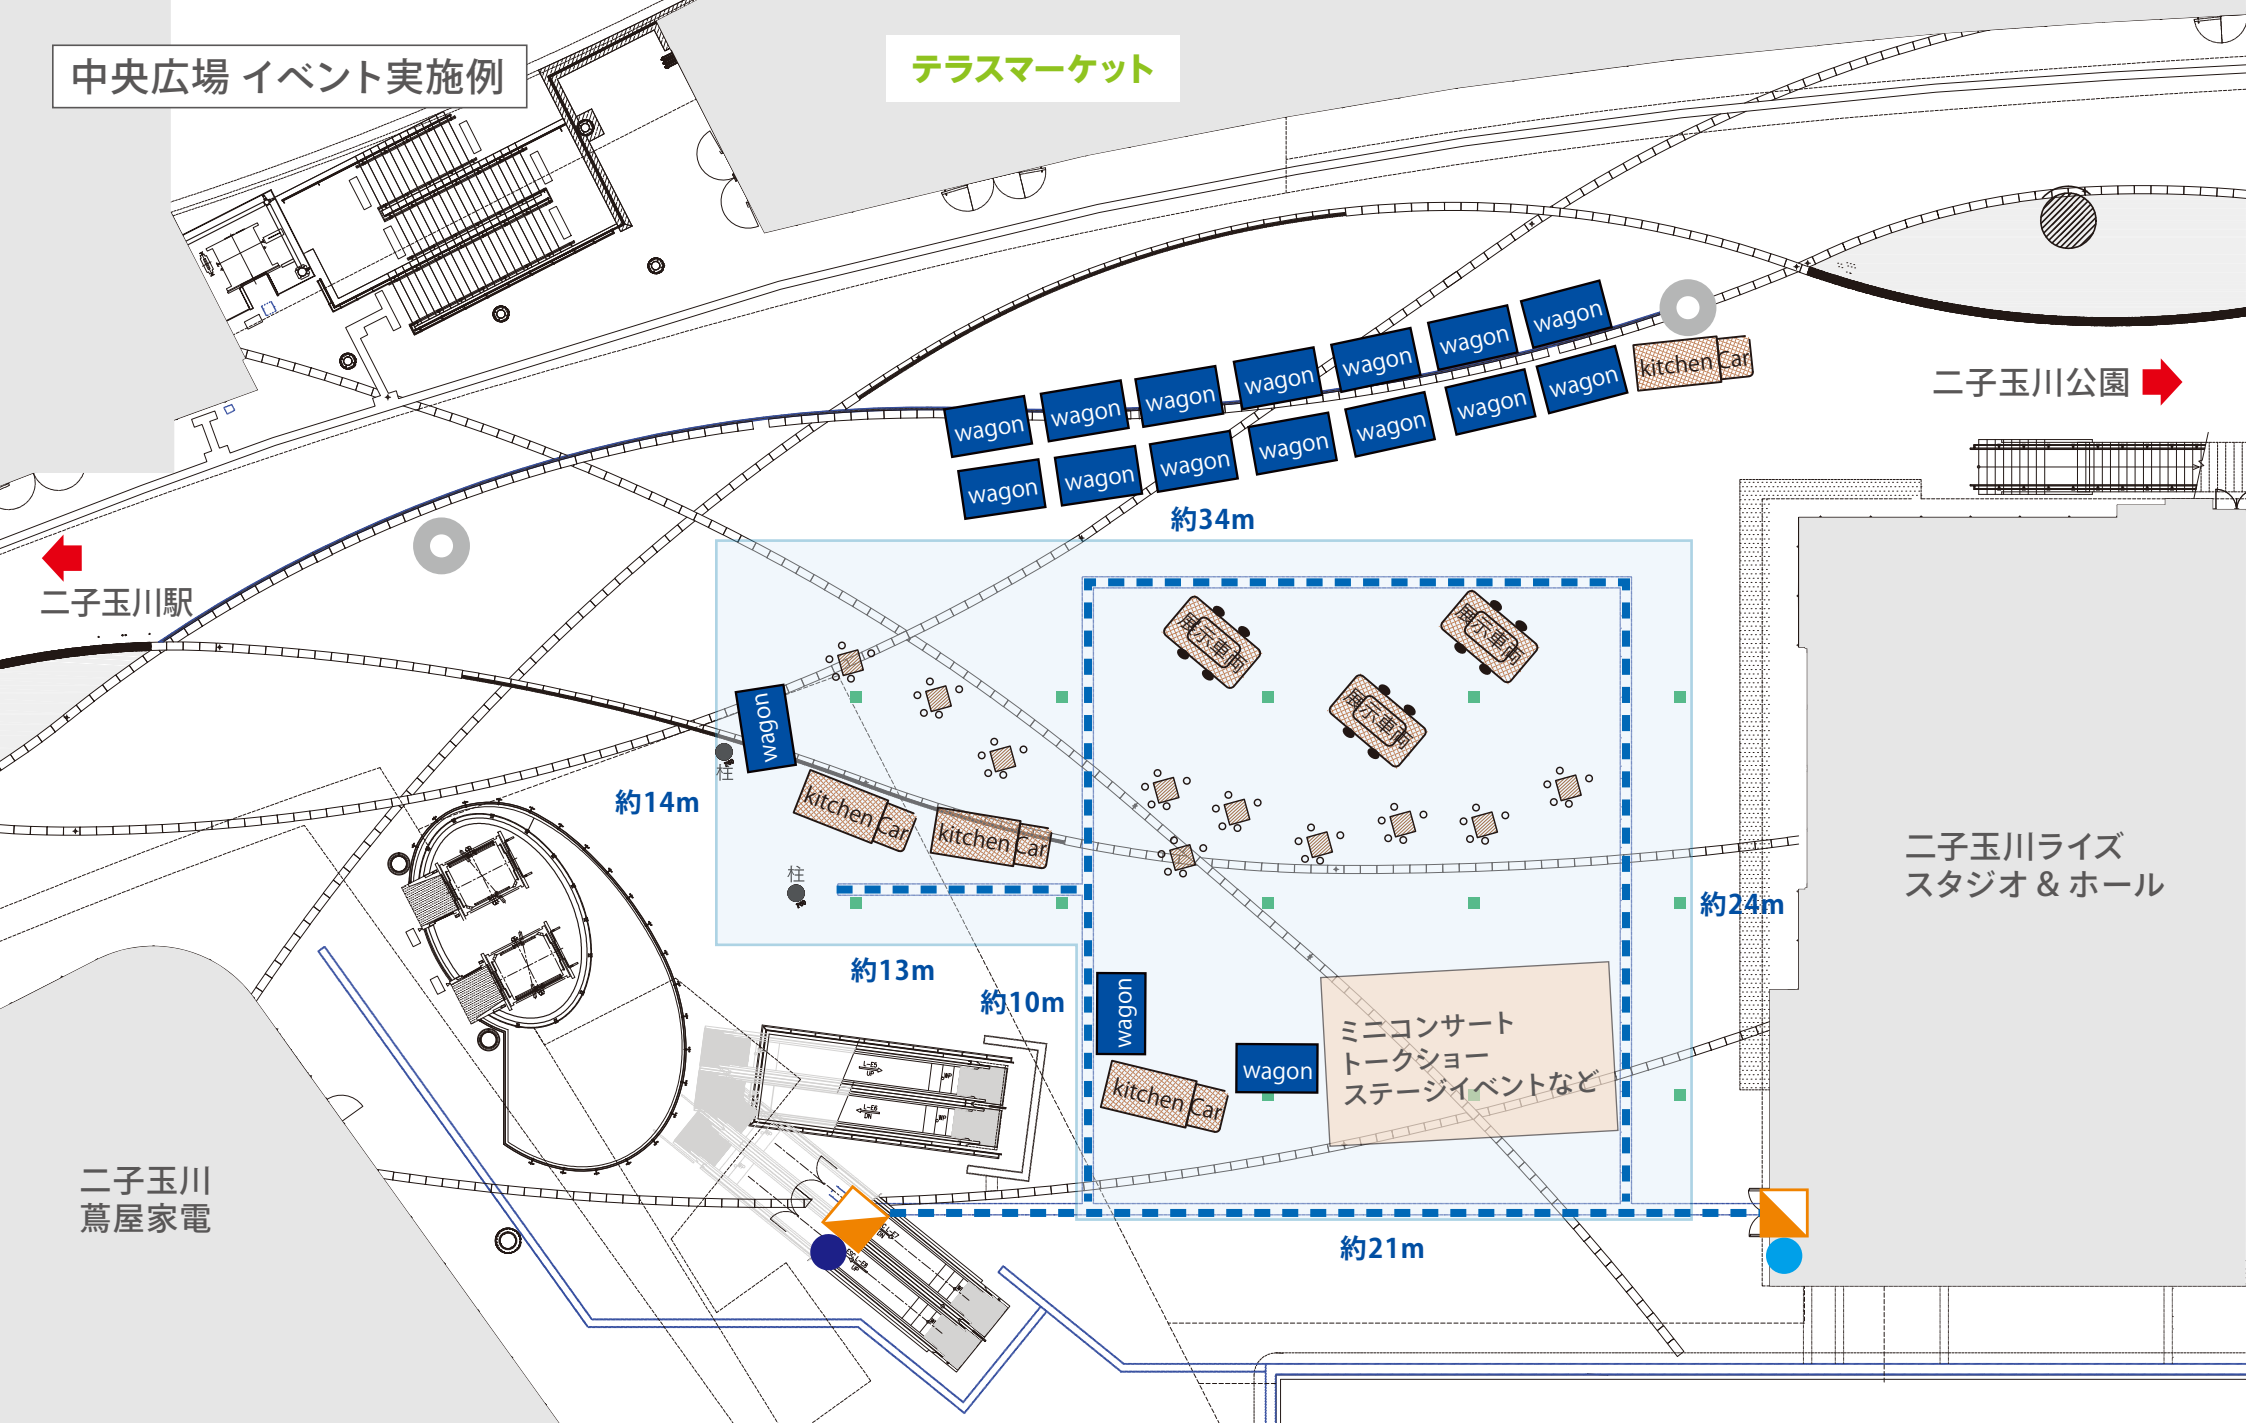

イベントスペース (約700m<sup>2</sup>)

アンカー

配線ピット

給水

給排水

イベント分電盤

1φ 100V	1.5kW×4回路	計 6.0kW
1φ 200V	8.0kW×2回路	計 16.0kW
1φ 200V	8.5kW×2回路 / 3.5kW×2回路	計 24.0kW

※二子玉川ライズ スタジオ & ホールでの開催イベントや周辺店舗への視認性の影響についてはご相談させていただく場合がございます。