











Key


-  TOSHIBA 8" Fresnels
1kw 9.9Kg × 30
-  TOSHIBA 8" PAR
1kw 6.0Kg × 30
-  PAR64 MEDIUM CP62
500w 2.9Kg × 20
-  CP-Q1910 20° 200w 4.9Kg
AClighting 6ch (Ar2.S) × 30
-  SourceFourLED36° 200w 7.5Kg
LTD LEDProfile200-W 3ch × 8
-  SourceFourLED50° 200w 7.5Kg
LTD LEDProfile200-W 3ch × 8
-  FL4灯タイプ 200w × 20
-  FL6灯タイプ 300w × 20
-  CB-Q2010 270w
AClighting 6ch (ARSD) × 16
-  PORTABLE DIMSTAR III
◆60Aタイプ × 48

★各アドレスを変える場合は
撤去時常設アドレスへ戻して下さい。

No. 25-30
倉庫保管

ad.1
ad.4
ad.7
ad.10
倉庫保管

スタジオ照明常設基本吊り図面 2024年1月16日改訂版

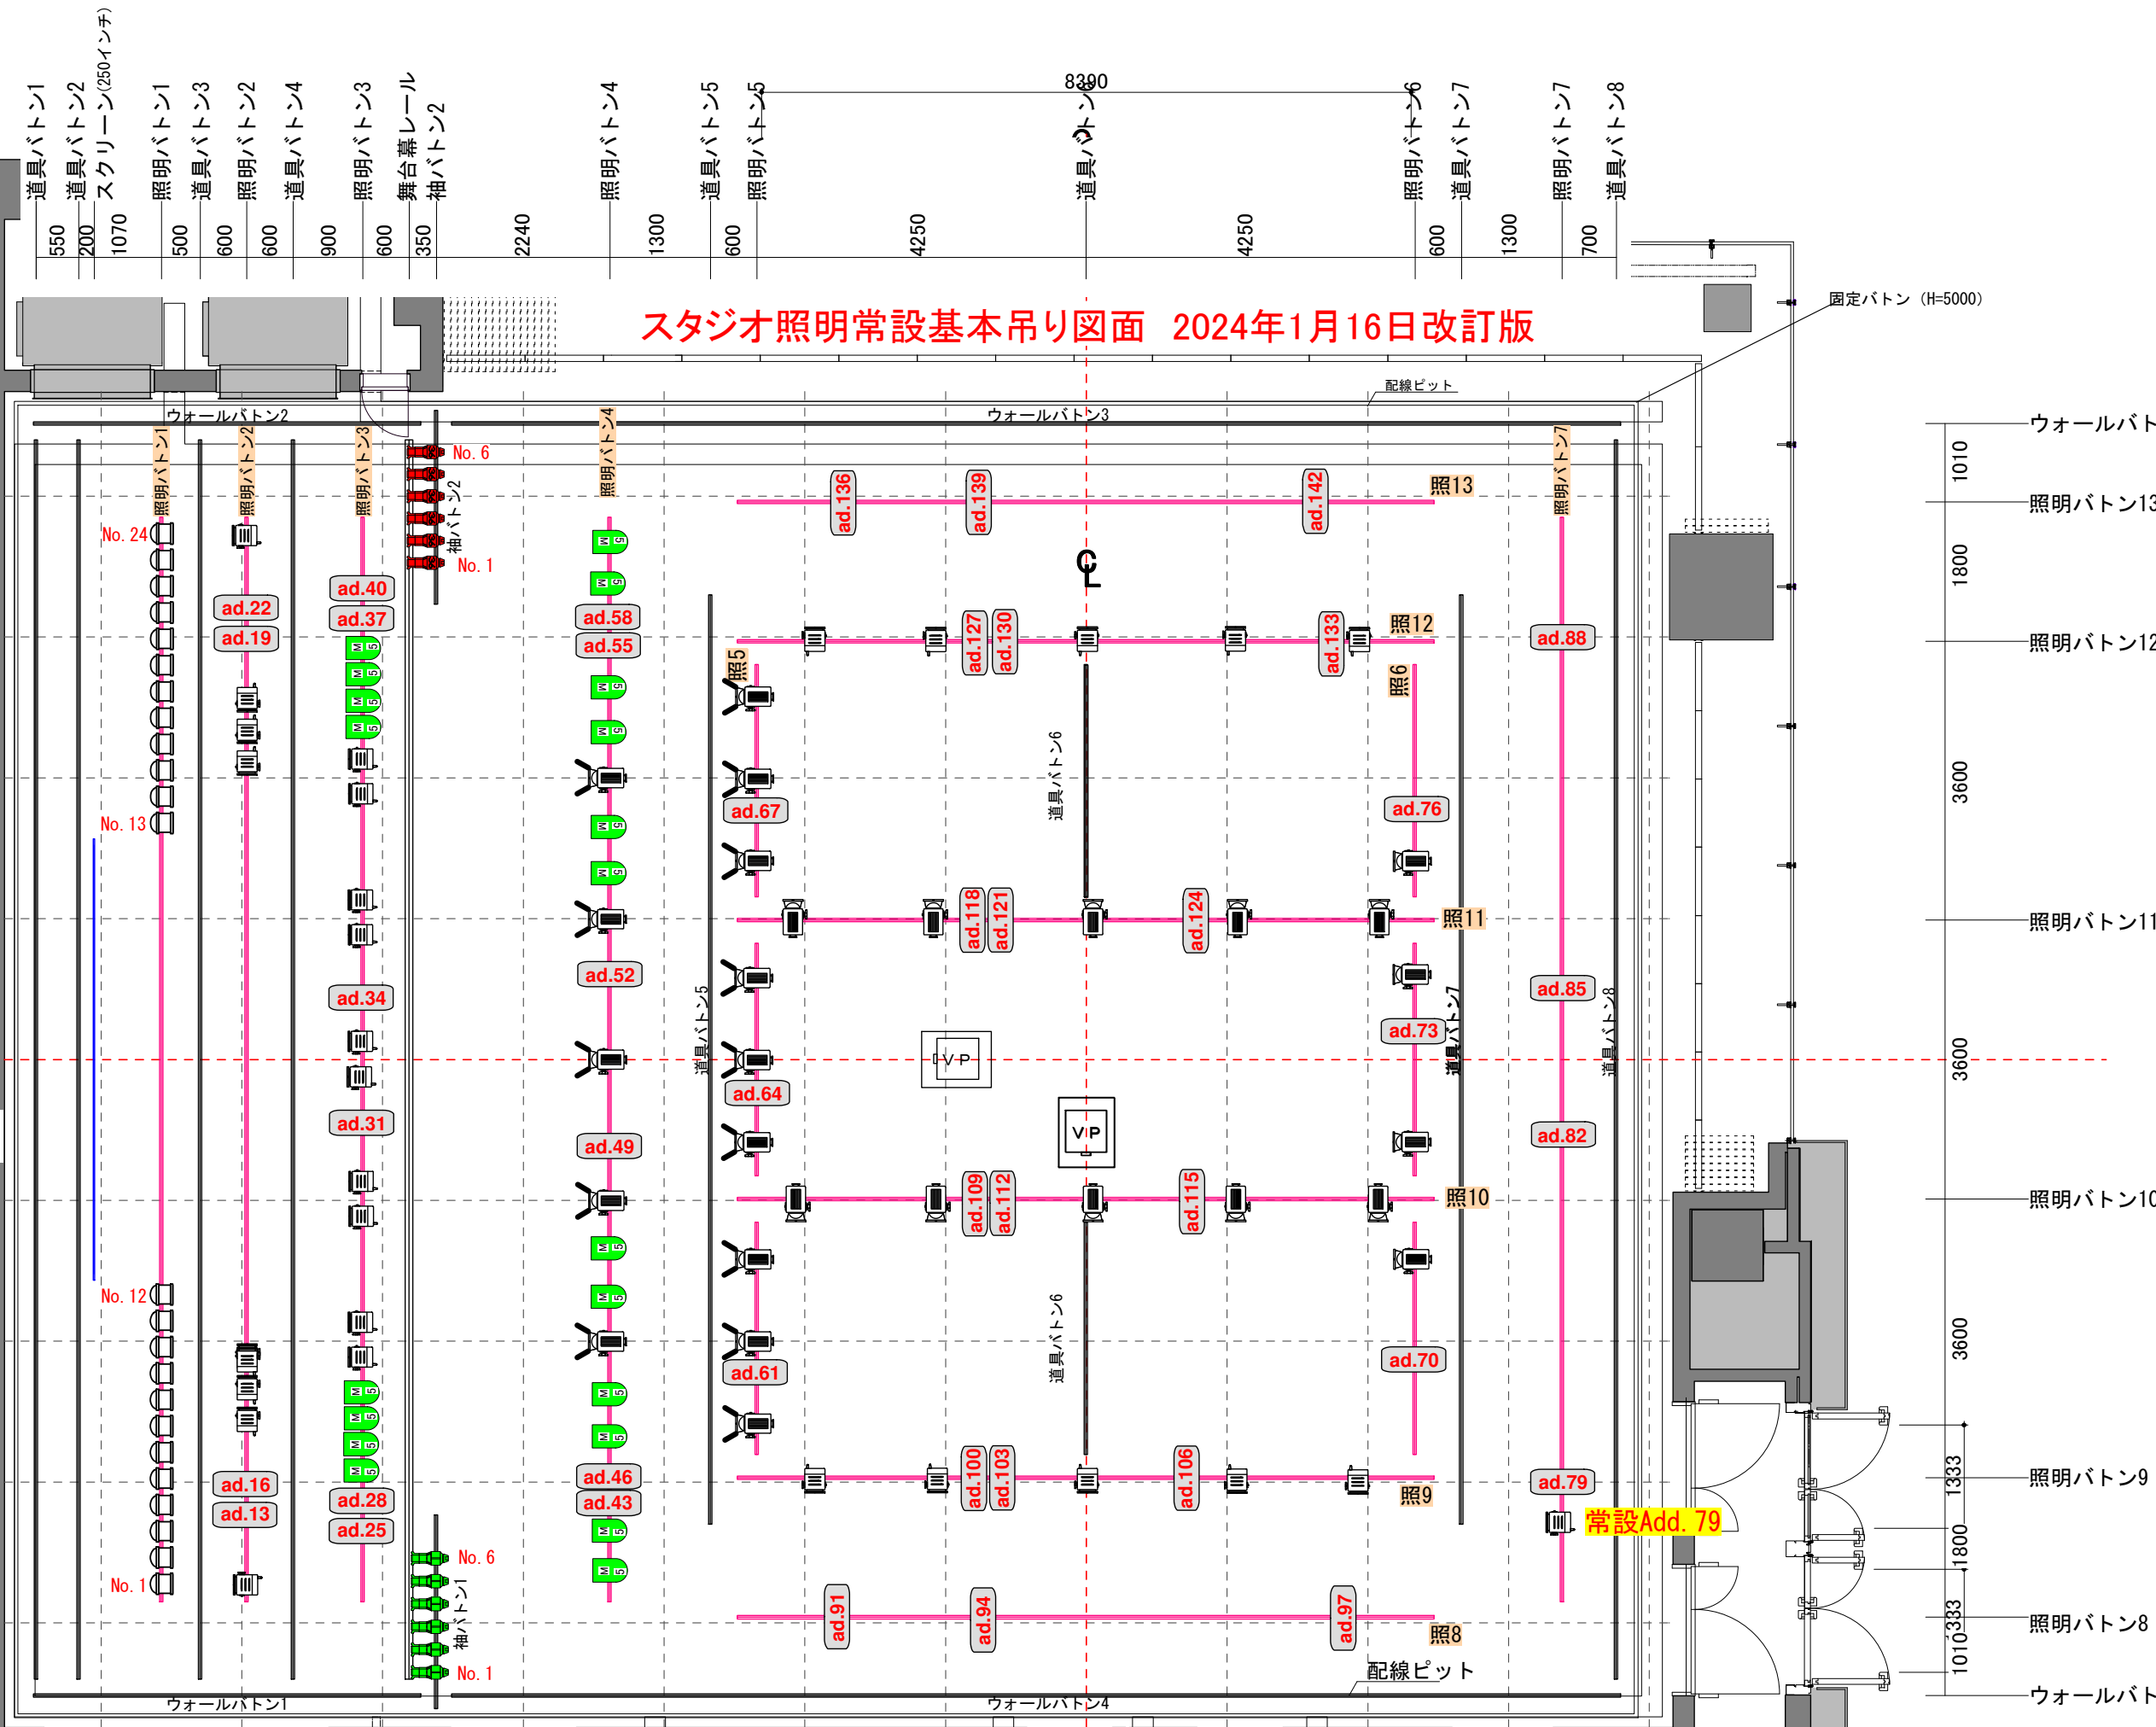

固定バトン (H=5000)

ウォールバトン
照明バトン13
照明バトン12
照明バトン11
照明バトン10
照明バトン9
照明バトン8
ウォールバトン

常設Add. 79