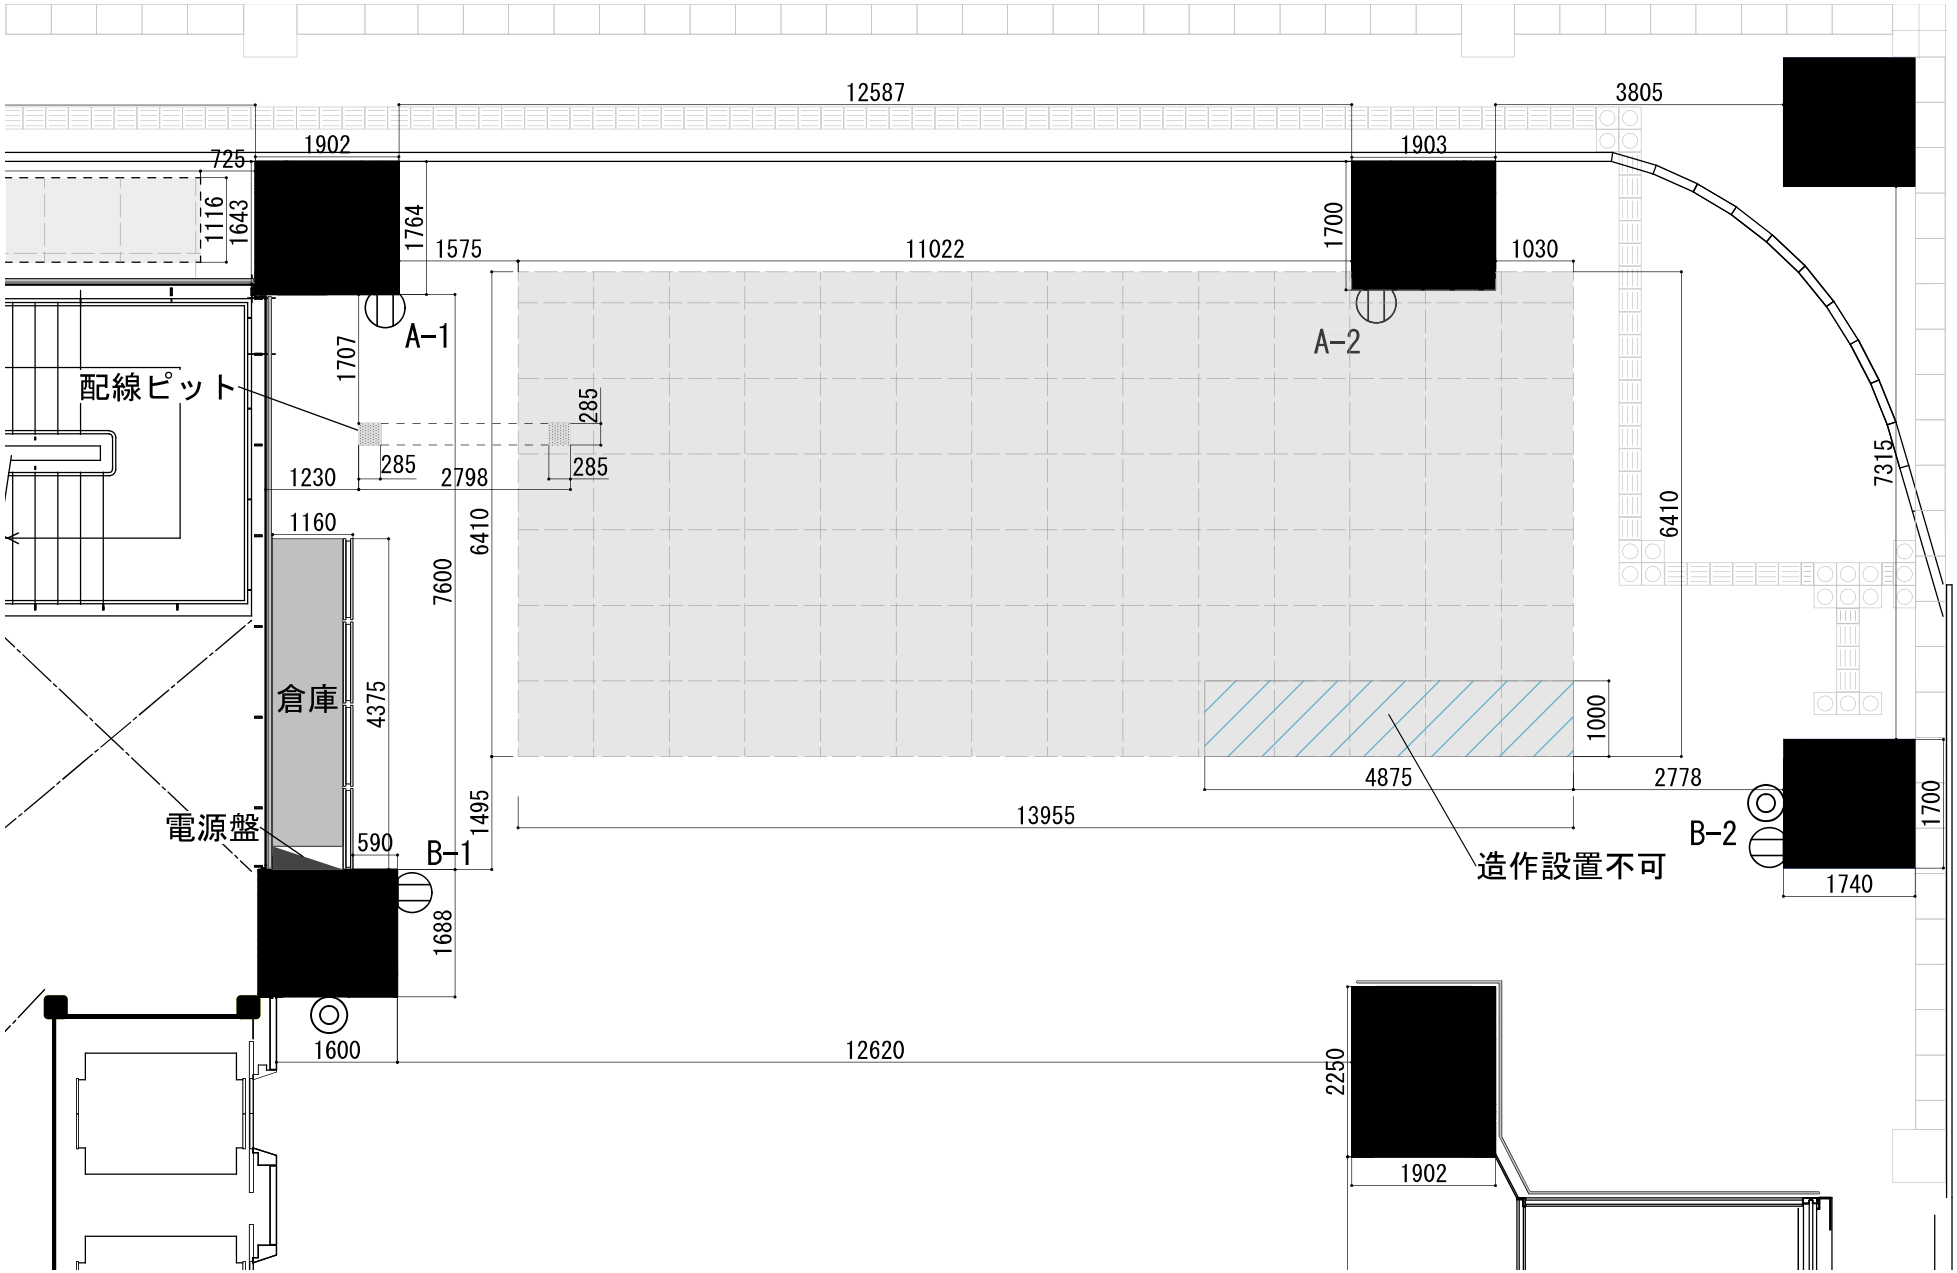

凡例
- ：コンセント(鍵付き)
- ：イベント盤 1φ3W 10kVA(50A)
- ：消火器

※「A-1」と「A-2」、「B-1」と「B-2」は同一回路
※電気容量は各回路：12V・15A
※「A-1」「A-2」の合計、ならびに「B-1」「B-2」の合計が15Aを超えないでください

1000 × 1000

※上記内容は、予告なく変更される場合がありますので、ご了承ください。

2025年3月版

イベントスペース1-A　平面図S=1:100 (A4)	催事名：	日付：	渋谷スクランブルスクエア アーバンコアスペース 渋谷区渋谷2−24−12 1F