


Key

-  TOSHIBA 8" Fresnels 1kw
型番AL-AQF-10R-2 × 30
-  TOSHIBA 8" PC 凸 1kw
型番AL-AQS-10R-3 × 30
-  PAR64 MEDIUM CP62 500w
型番AL-R-64L × 25
-  PAR64 NARROW CP61 500w
型番AL-R-64L × 5
-  FL4灯タイプ200w
型番AL-DPD-4J-2 × 20
-  FL6灯タイプ300w
型番AL-DPD-6J-2 × 20
-  PORTABLE DIMSTAR III
◆60Aタイプ × 48
-  ROXCYC 85W × 12

※ ポータブル調光器DIMSTAR
1台20A3回路×40台 (120回路)
★DIMSTARのアドレスを変える場合は
撤去時常設アドレスへ戻して下さい。

ad.1
ad.4
ad.7
ad.10
倉庫にて保管

スタジオ照明常設基本吊り図面

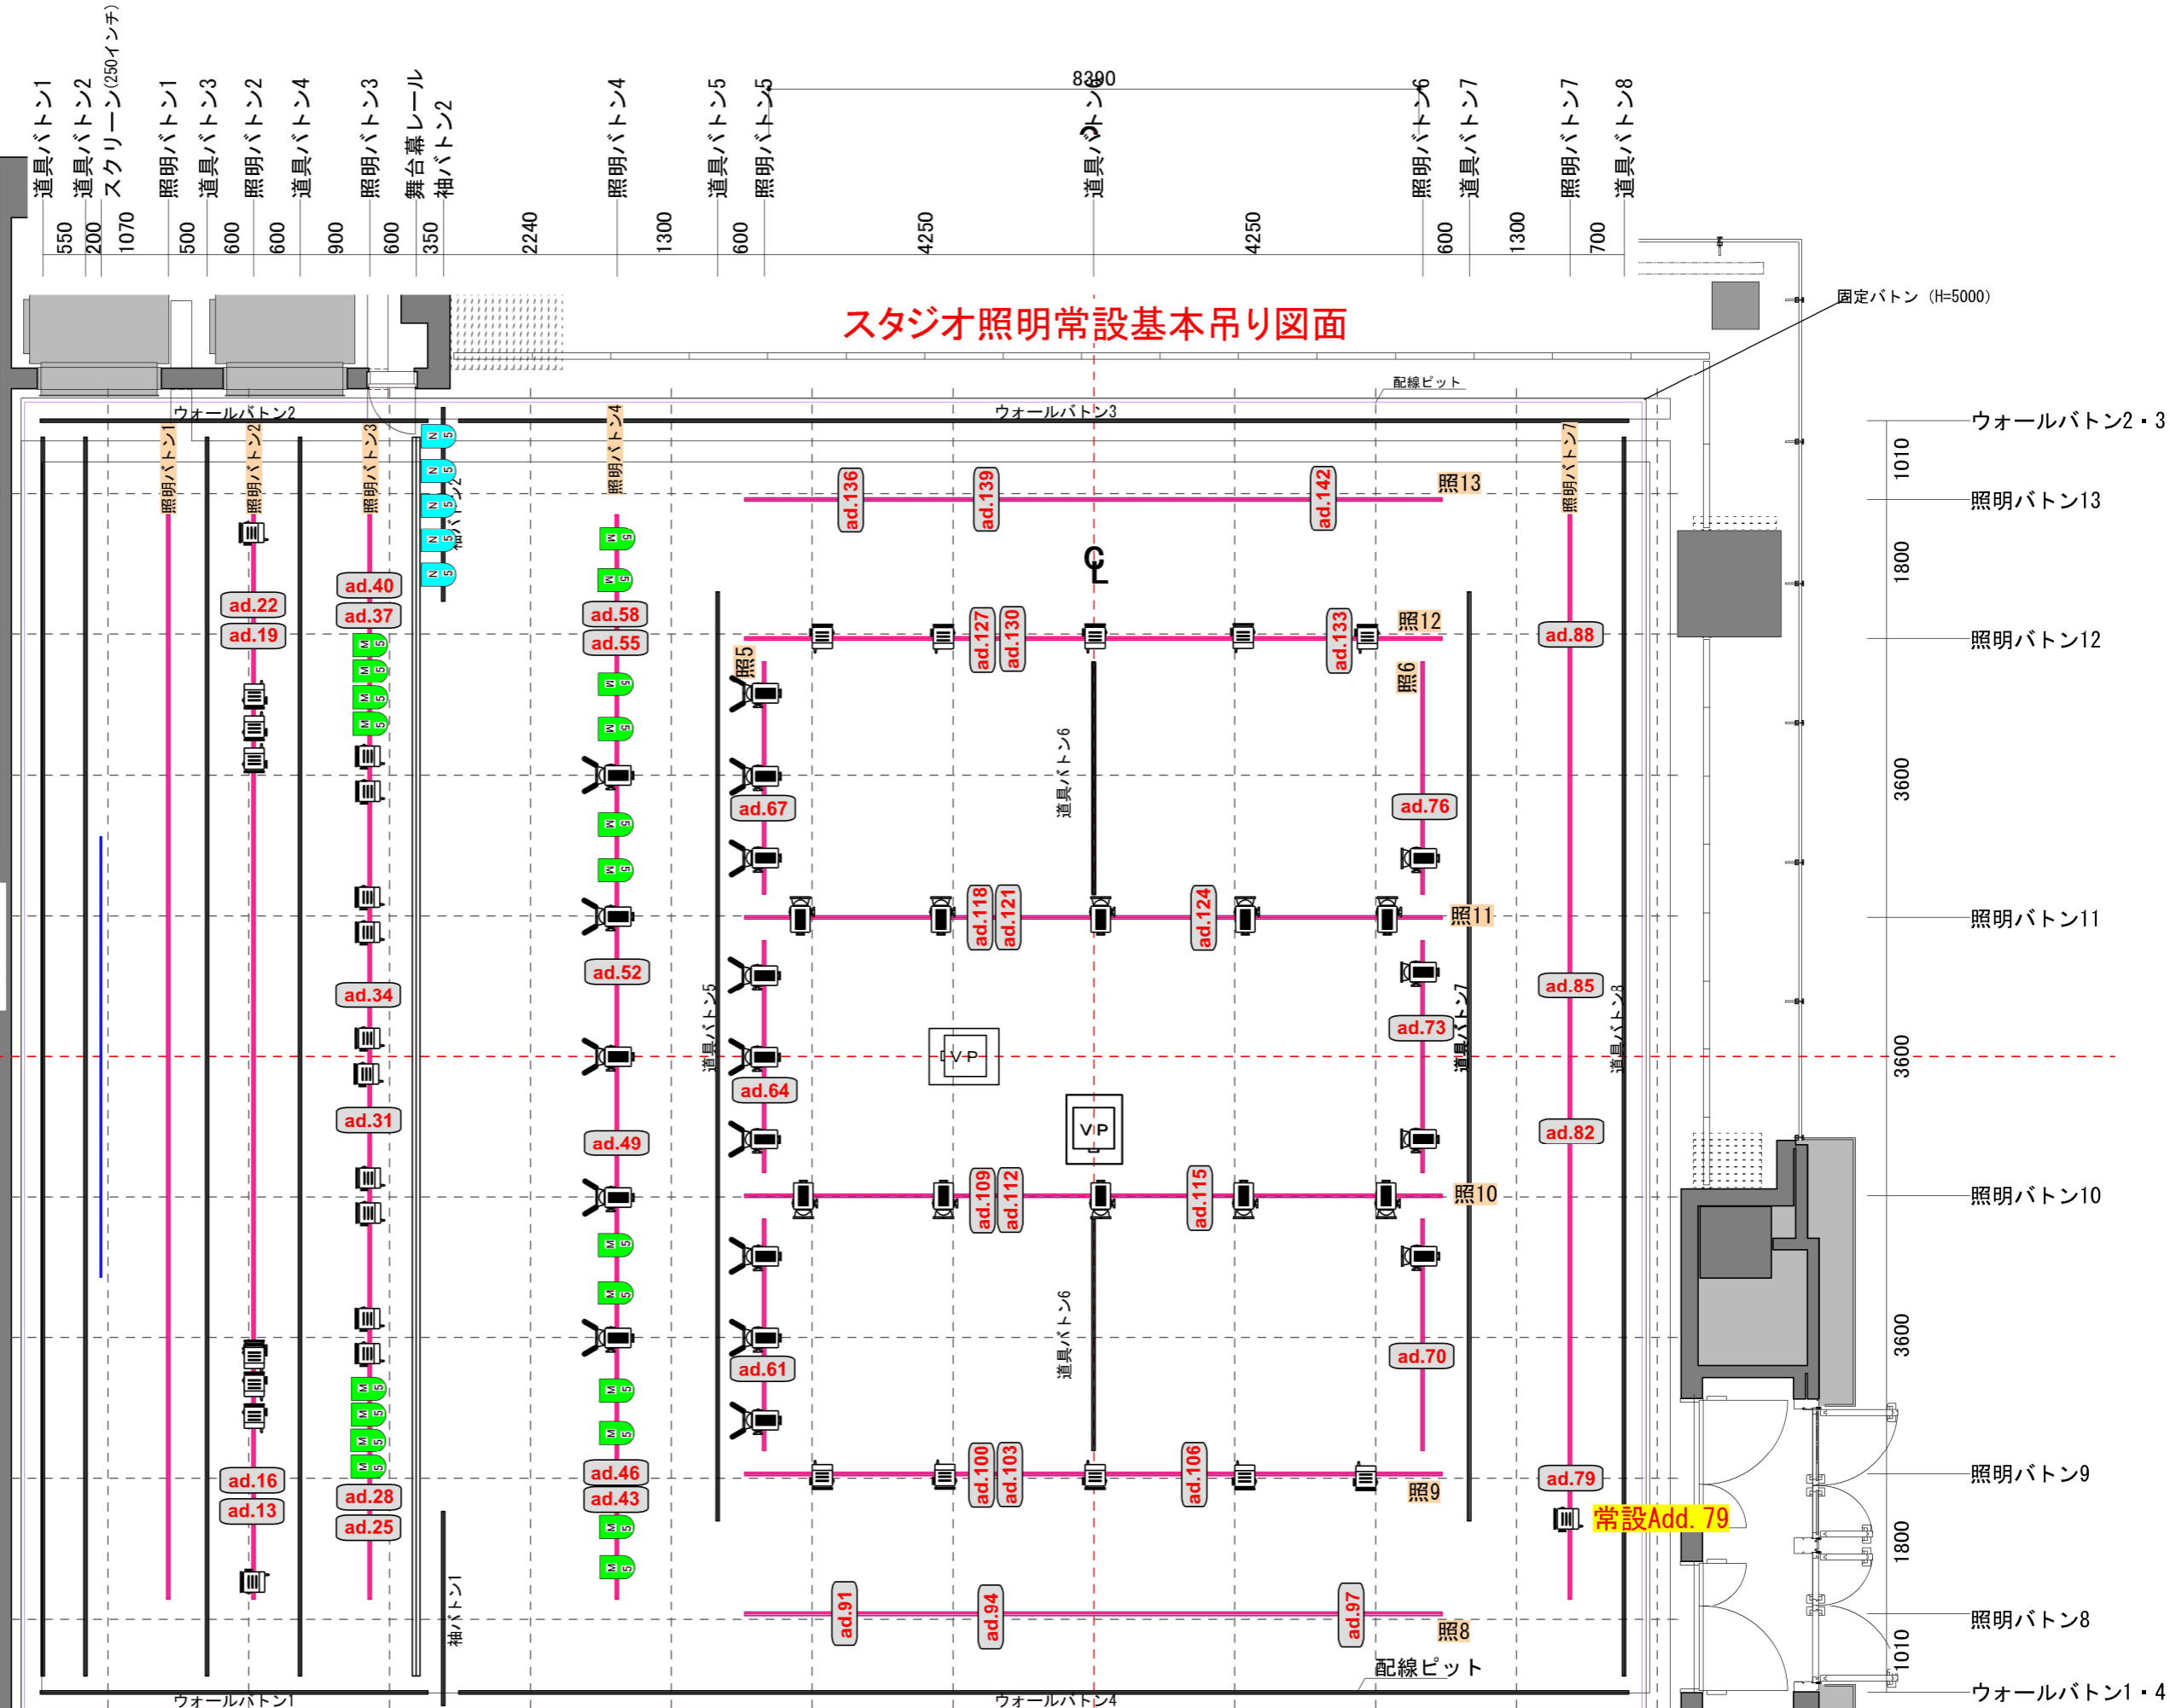

スタジオ照明常設吊り図面 1/50 (A3)

二子玉川ライズ スタジオ & ホール
東京都世田谷区玉川一丁目14番1号
二子玉川ライズ2F
TEL: 03-6732-7340