
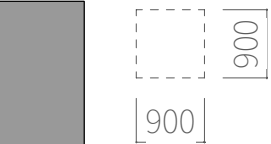


17940

12040

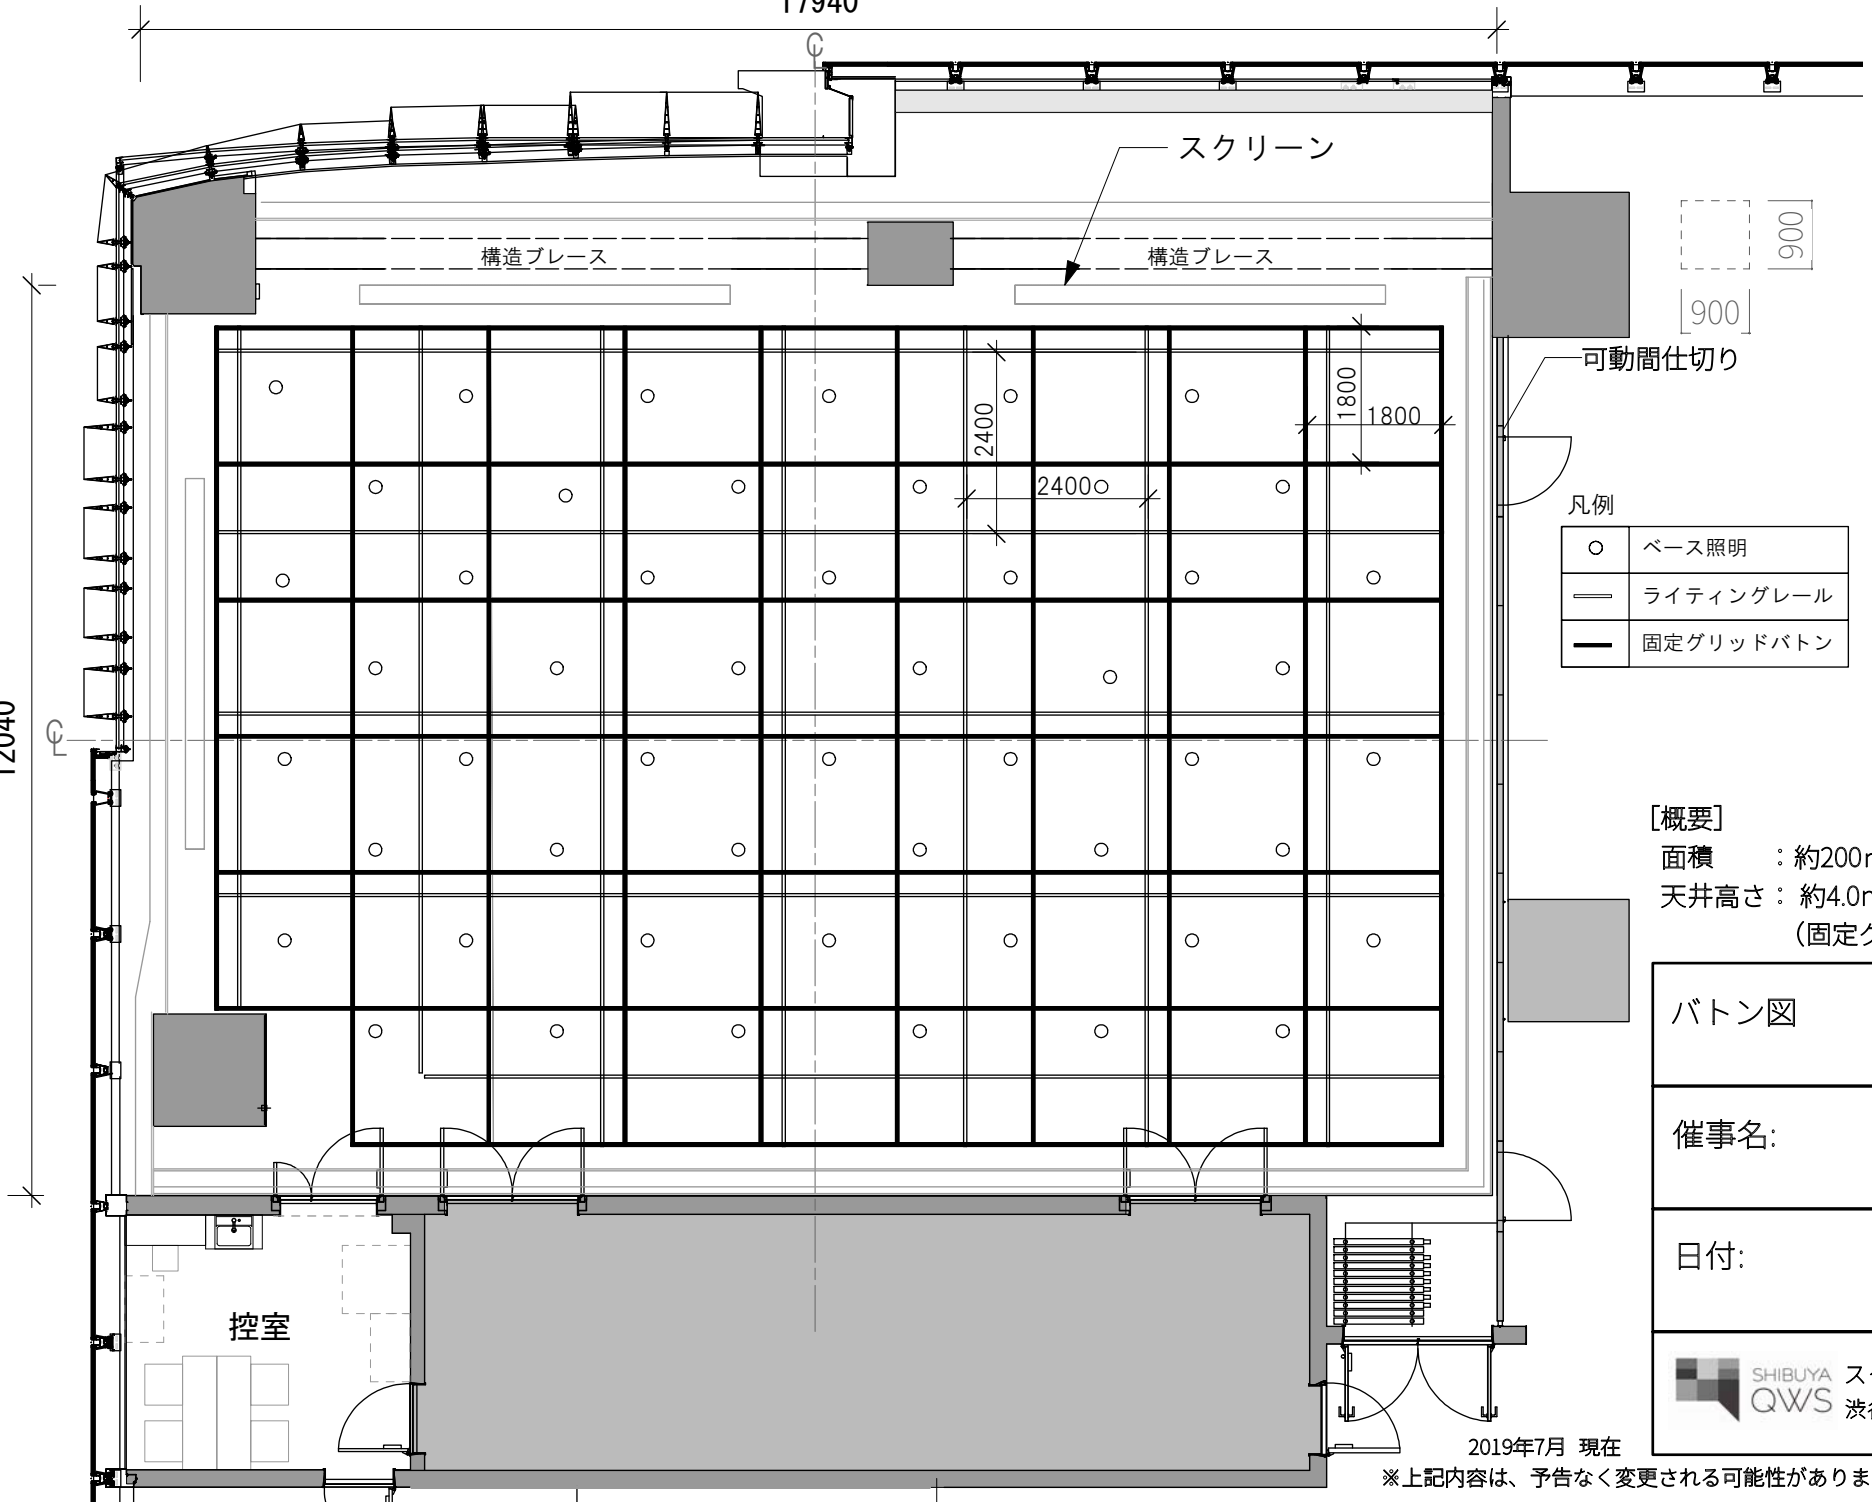


可動間仕切り

凡例

○	ベース照明
—	ライティングレール
—	固定グリッドバトン

[概要]

面積 : 約200㎡
 天井高さ : 約4.0m
 (固定グリッドバトン下)

バトン図	S=1:100 (A4)
催事名:	
日付:	
 SHIBUYA スクランプルホール 渋谷区渋谷2-24-12 15F	

2019年7月 現在

※上記内容は、予告なく変更される可能性がありますのでご了承ください。